




PLANTA BAIXA EXISTENTE
ESCALA: 1 : 100

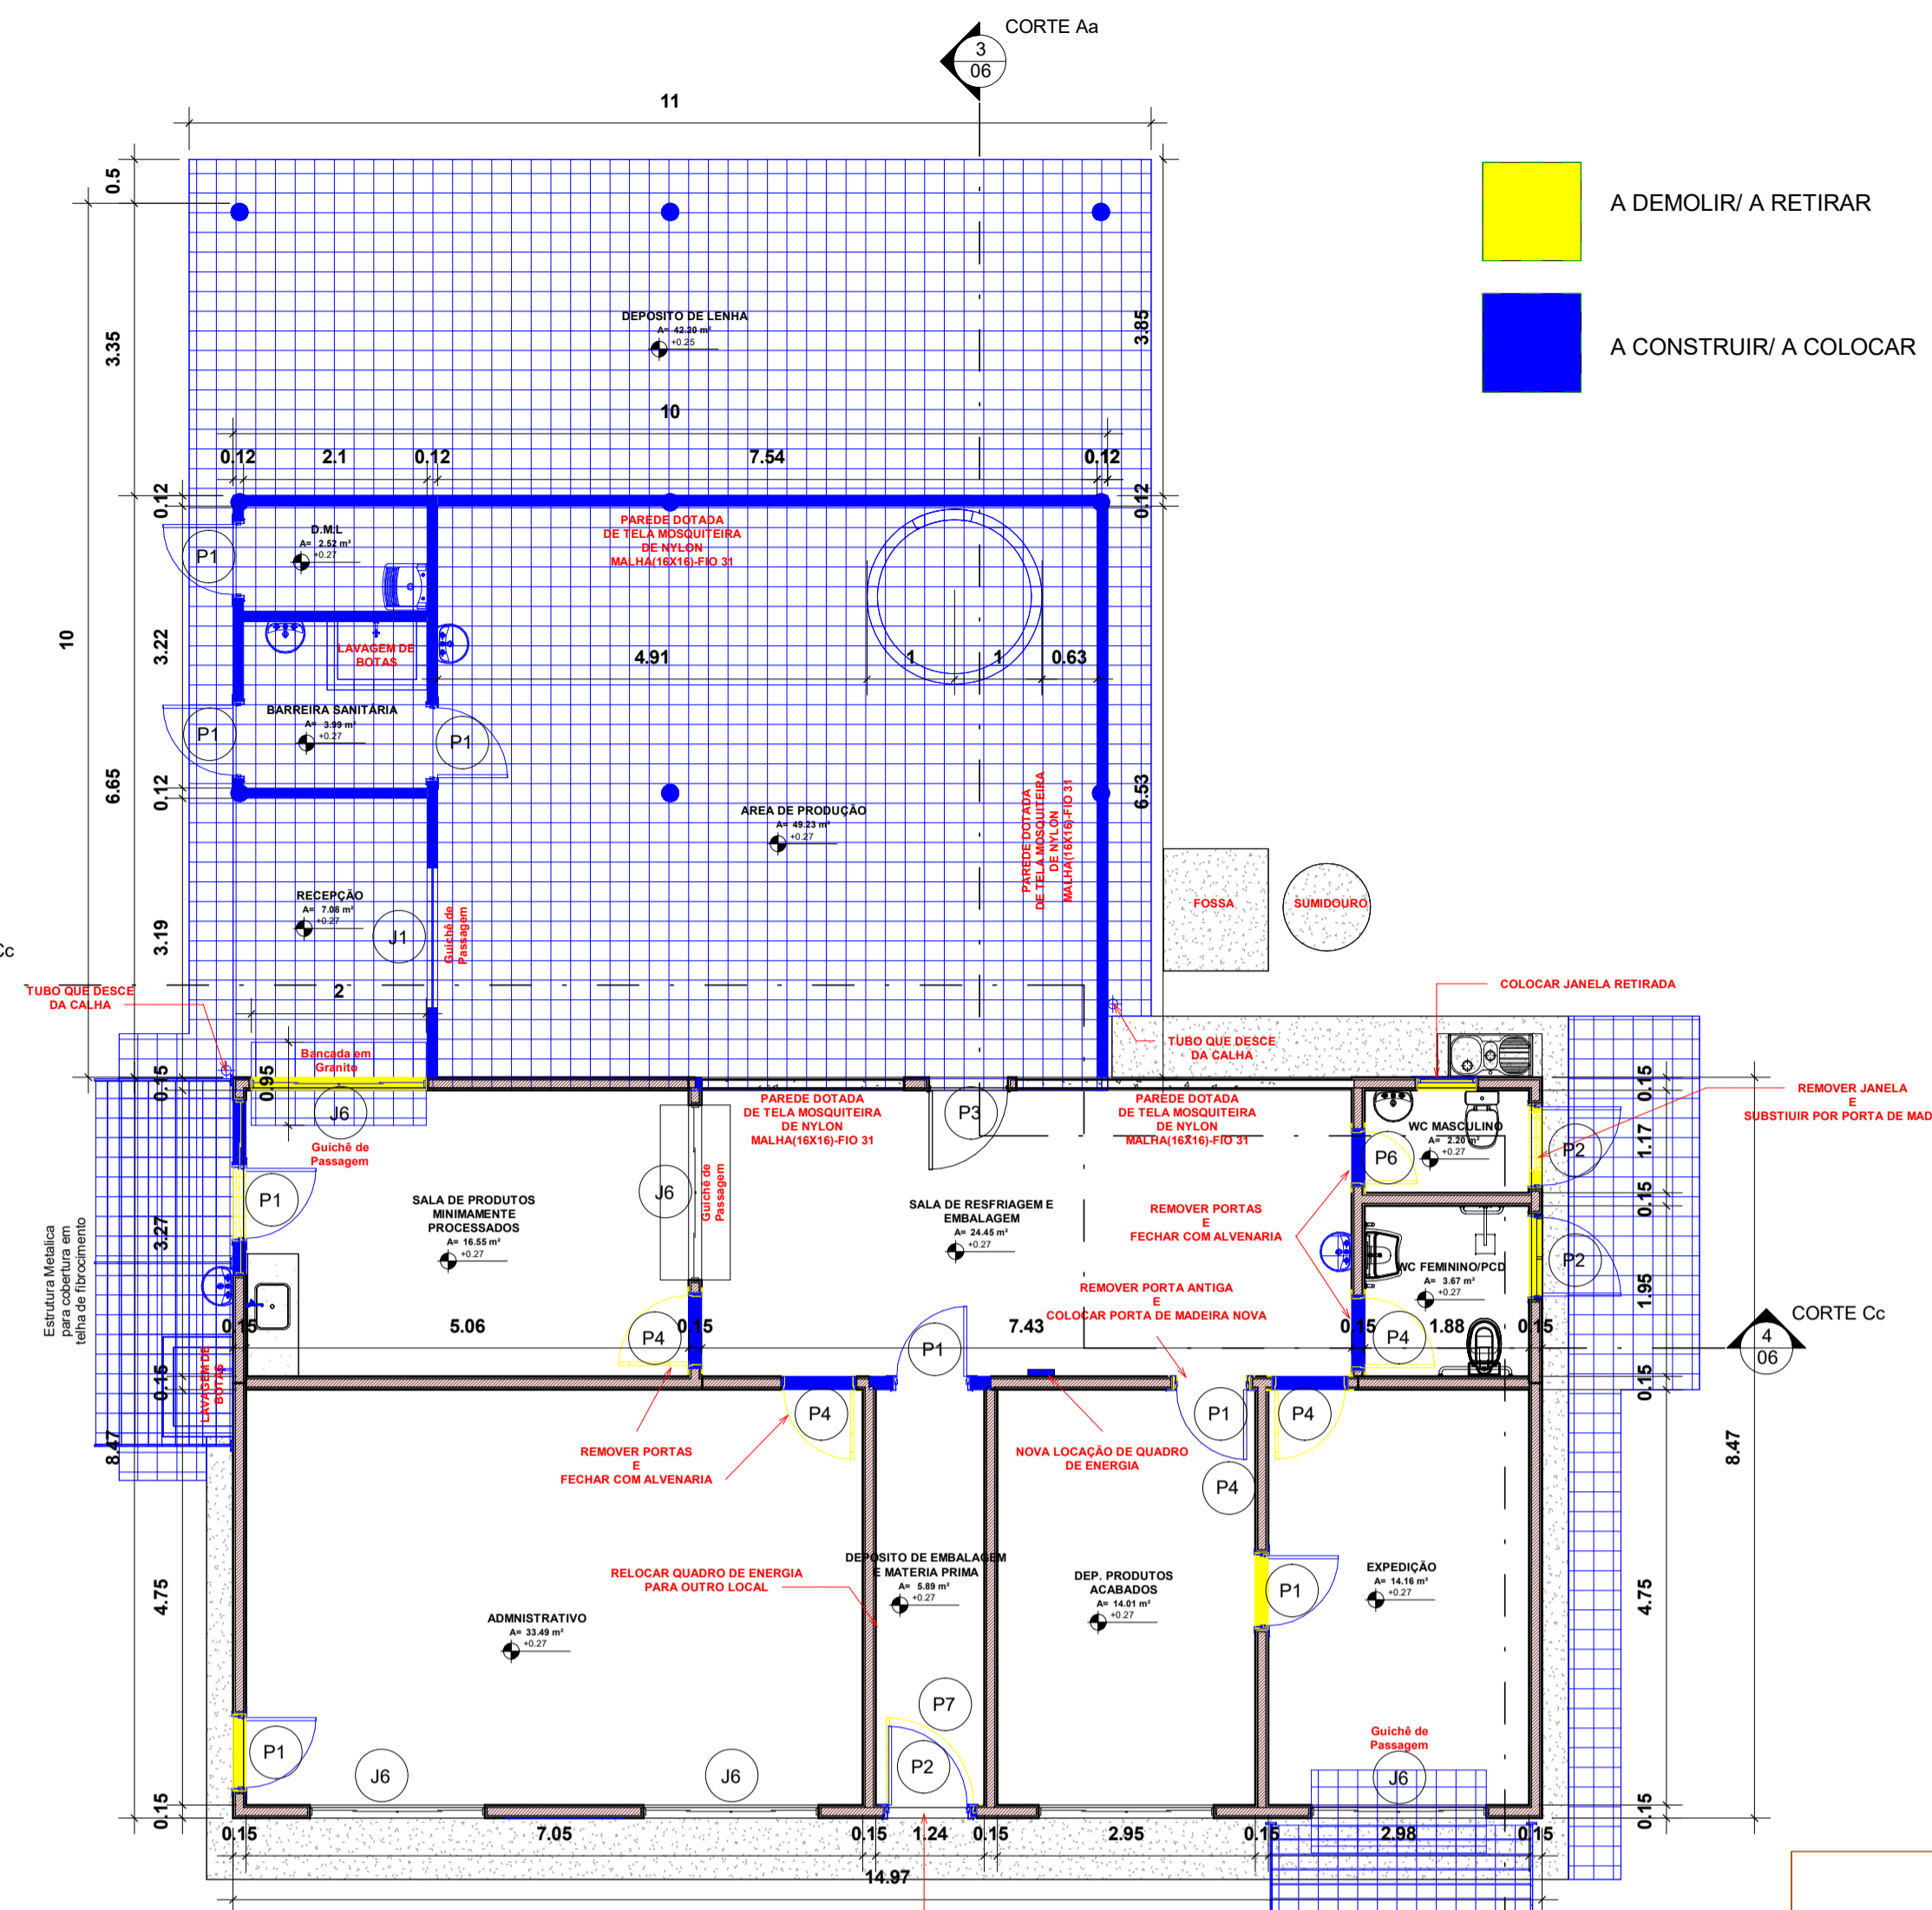

PLANTA BAIXA-REFORMA
ESCALA: 1 : 75

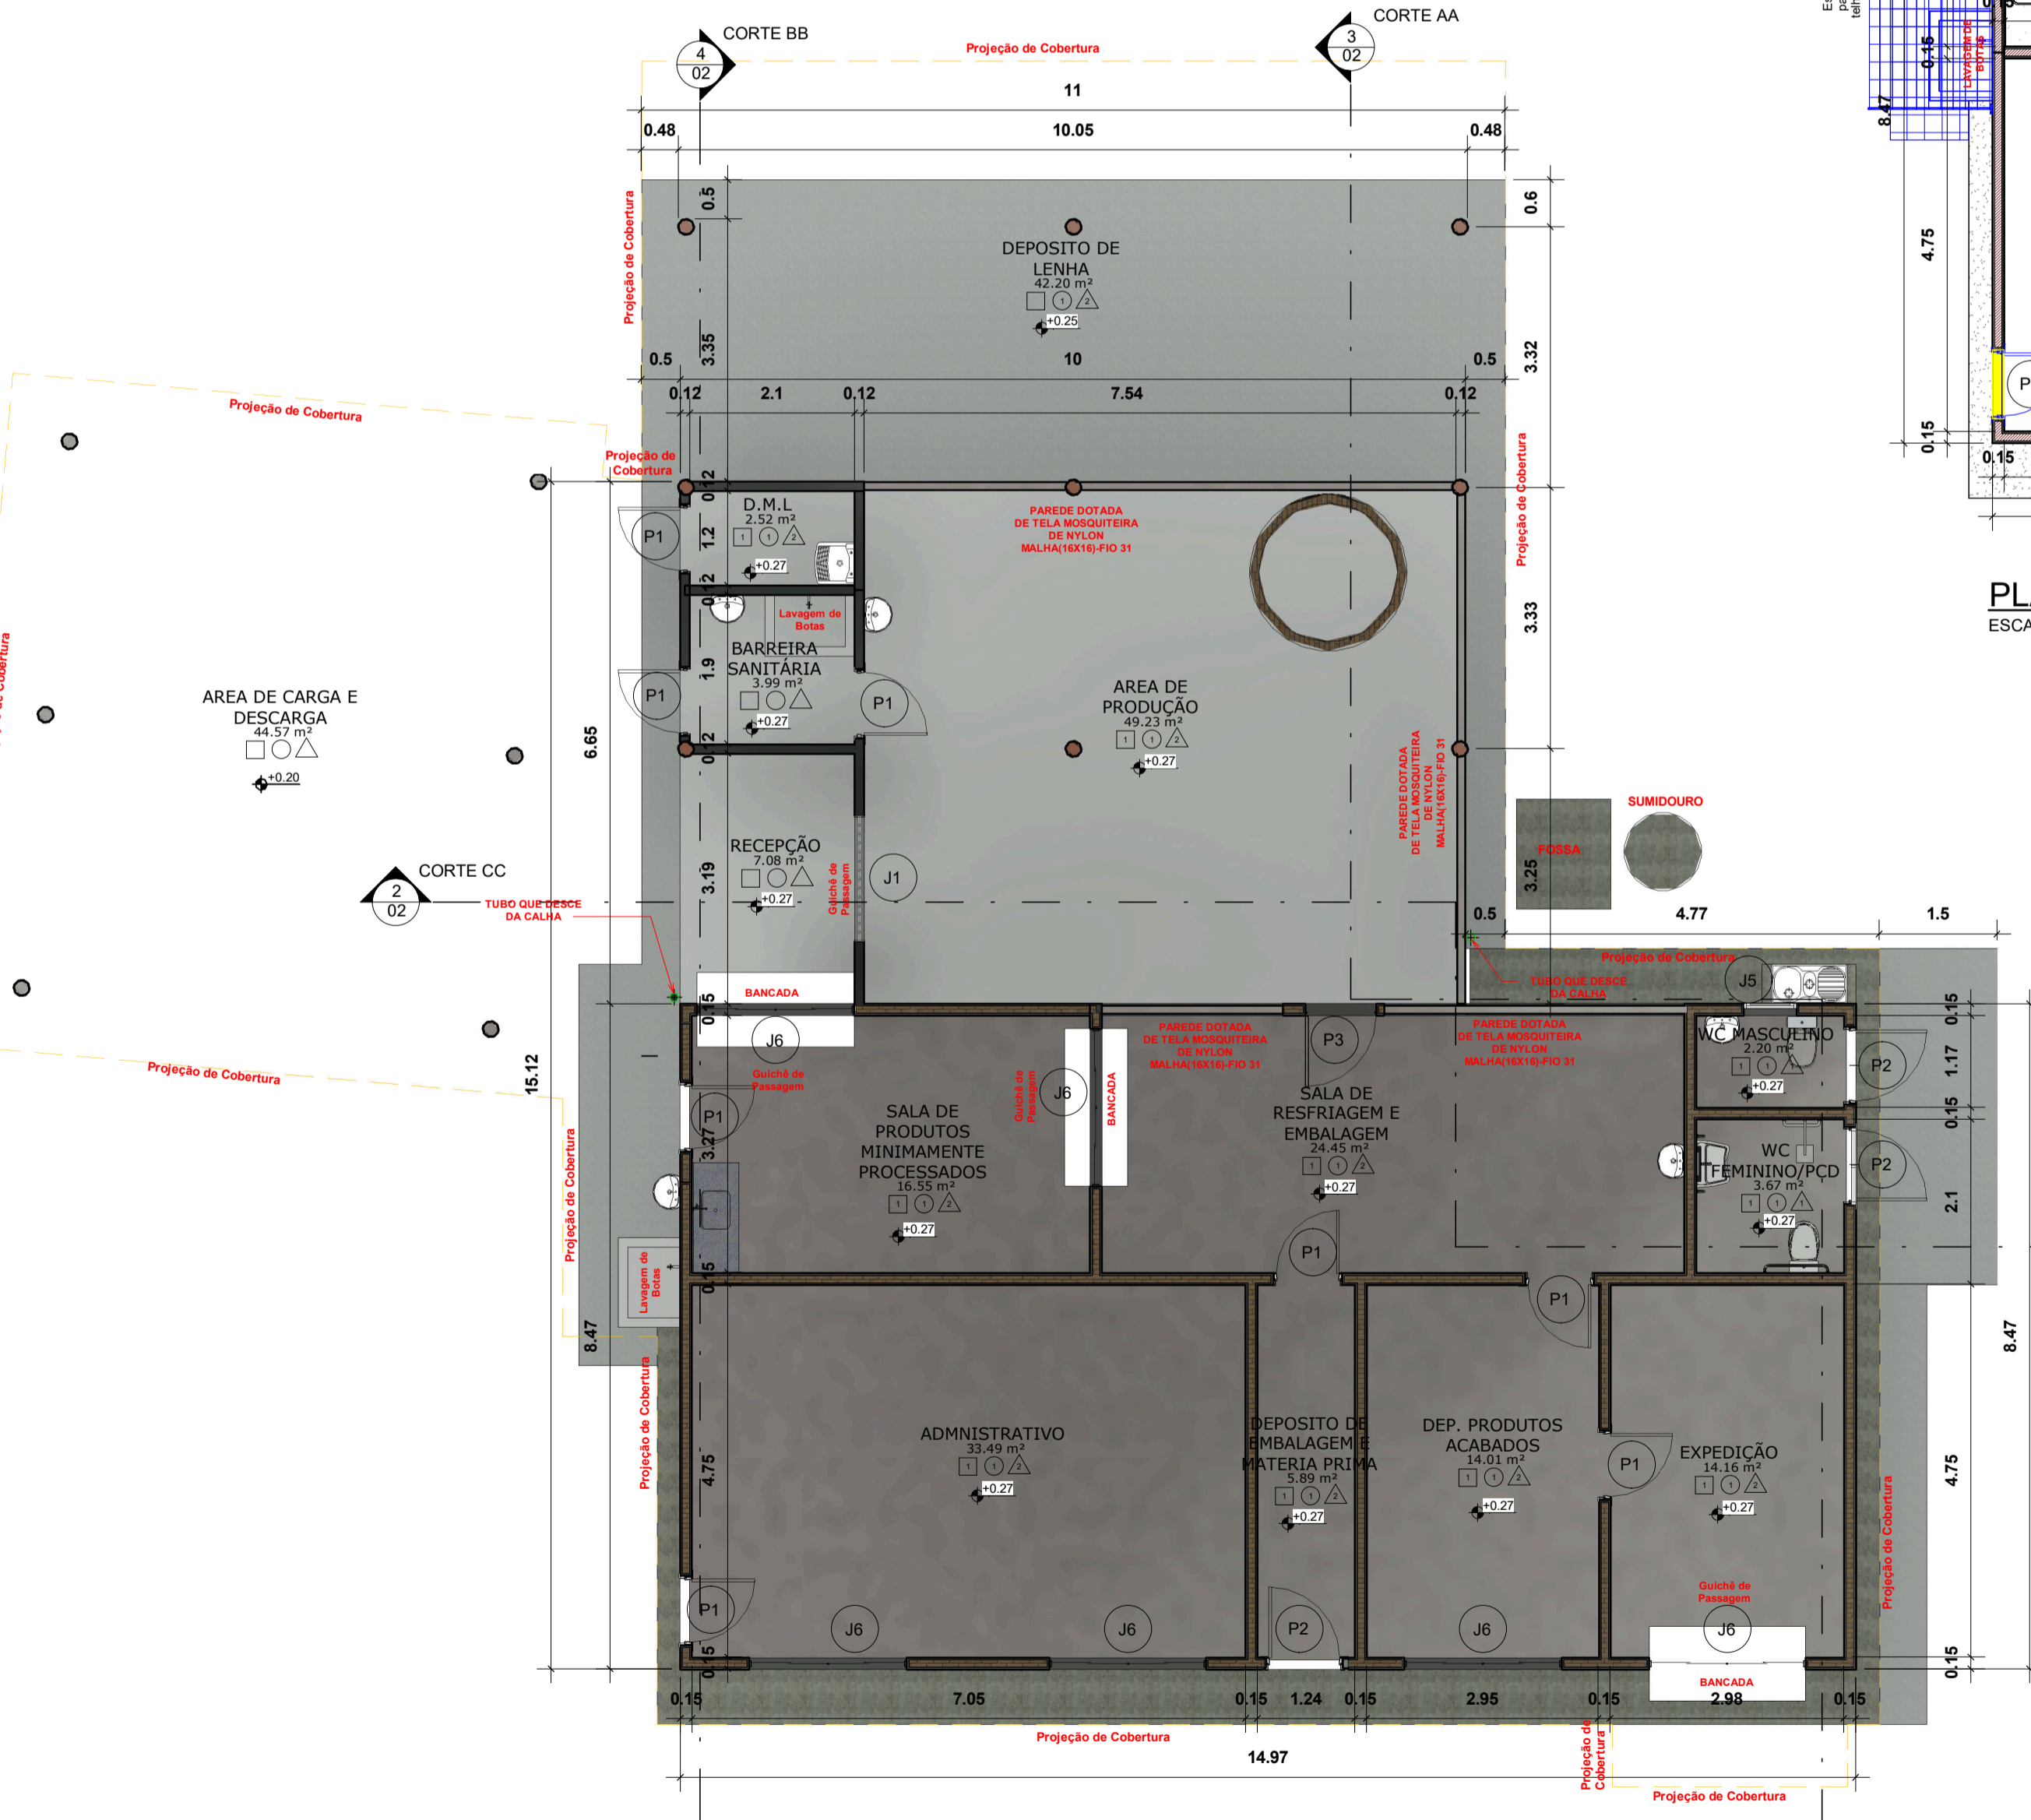

PLANTA BAIXA FINAL
ESCALA: 1 : 75

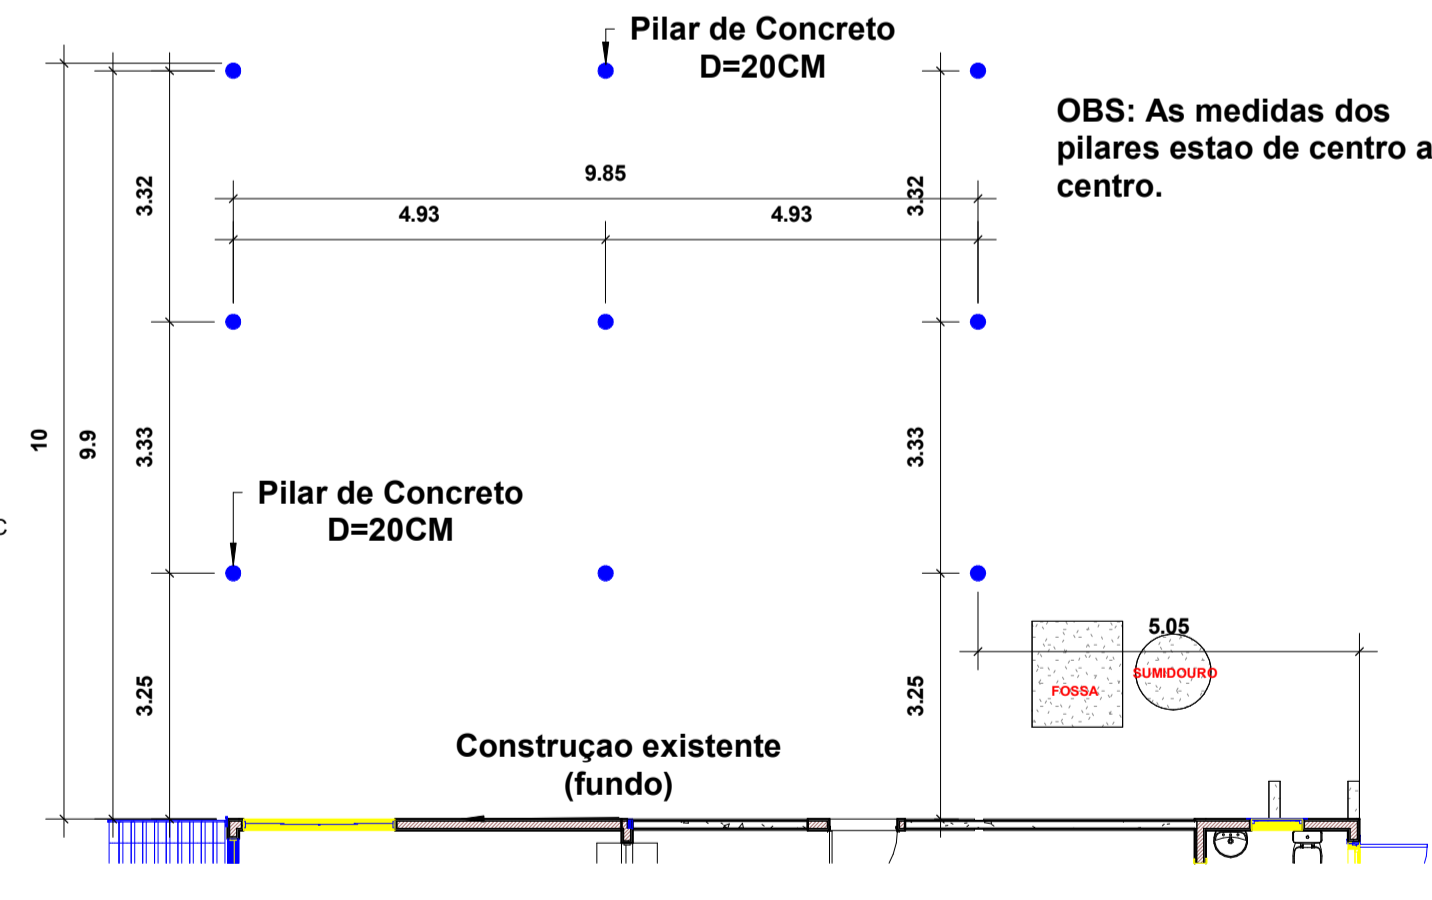

LOCAÇÃO DE PILARES DE CONCRETO
ESCALA: 1 : 100

LEGENDA

- A DEMOLIR/ A RETIRAR
- A CONSTRUIR/ A COLOCAR

ESQUADRIA DE PORTAS		
Tipo	Qty	Modelo
P1	8	PORTA de madeira 80x210
P2	3	PORTA de madeira 90x210
P3	1	Porta com grade veneziana (80x210)cm-Existente
P4	5	PORTA DE MADEIRA (80x210)cm- existente
P6	1	Porta de Madeira(60 x 210)cm-existente
P7	1	Porta METALICA(100 x 210)cm-existente

ESQUADRIA DE JANELAS		
Tipo	Qty	Modelo
J1	1	Janela 4 folhas (2 fixa/2 de correr)-160x100/110 cm
J2	1	Janela com esquadria Maim-Ar 2 folhas-(90 x 50/230)cm-existente
J5	2	Janela c/Esquadria Maim-Ar -1 folha-(60 x 40/180)cm-existente
J6	7	Janela de correr 2 folhas-(200x120/100)cm-existente

Levantamento De Material	
Material: Nome	Material: Área

AZUL FRANÇA JVCG	334.86 m²
BRANCO GELO JVCG	373.36 m²
PORCELANATO 100x100cm JVCG	51.02 m²

Telhado	
Modelo	Área
TELHA PORTUGUESA EXISTENTE	164.02 m²
TELHA PORTUGUESA NOVO	125.31 m²
Total geral: 3	289.33 m²

PAREDES A EXECUTAR	
Modelo	Área
Parede de alvenaria a ser construida	92.78 m²

TELA MOSQUITEIRO	
Modelo	Área
TELA MOSQUITEIRO DE NYLON	48.81 m²

PROJETO DE REFORMA 01 / 04

Projeto para Reforma Da Casa de Farinha

LOCAL: ZONA RURAL-7760000. COLINAS- TO.

PROPRIETÁRIO: João Batista Noleto de Brito
INSCR. IMOB.: _____ ESCALA : Como Indicado

DECLARO QUE A APROVAÇÃO DO PROJETO NÃO IMPLICA NO RECONHECIMENTO POR PARTE DA PREFEITURA, DO DIREITO DE PROPRIEDADE DO TERRENO.

PROPRIETÁRIO: JOÃO BATISTA NOLETO DE BRITO
CNPJ: 03.639.931/0001-22

AUTOR DO PROJETO: JOSE VITOR DA CRUZ GALINDO
ENGENHEIRO CIVIL
CREA 315.560/DTO

ÁREAS EM M²	
ÁREA CONSTRUIDA:	114,42 m²
ÁREA DE REFORMA:	105,02 m²
ÁREA TOTAL:	219,44 m²

RESPONSÁVEL TÉCNICO: JOSE VITOR DA CRUZ GALINDO
ENGENHEIRO CIVIL
CREA 315.560/DTO

PREFEITURA MUNICIPAL DE COLINAS DO TOCANTINS-TO

PROCESSO Nº _____

CONFERIDO _____

APROVADO _____




EM ___/___/___

Página de assinaturas



Joao Brito
021.050.441-23
Signatário

HISTÓRICO

- 03 jul 2023**
09:04:05  **Joao Batista Noleto de Brito** criou este documento. (E-mail: noletodebritojaobatista@gmail.com, CPF: 021.050.441-23)
- 03 jul 2023**
09:04:06  **Joao Batista Noleto de Brito** (E-mail: noletodebritojaobatista@gmail.com, CPF: 021.050.441-23) visualizou este documento por meio do IP 138.121.180.194 localizado em Colinas do Tocantins - Tocantins - Brazil
- 03 jul 2023**
09:04:10  **Joao Batista Noleto de Brito** (E-mail: noletodebritojaobatista@gmail.com, CPF: 021.050.441-23) assinou este documento por meio do IP 138.121.180.194 localizado em Colinas do Tocantins - Tocantins - Brazil

