


LEGENDA DE FLUXO

	FLUXO DE EMBALAGEM
	FLUXO FARINHA DE MANDIOCA
	FLUXO DE MANDIOCA MINIMAMENTE PROCESSADA E DOCE DE FRUTAS
	FLUXO DE PESSOAS
	FLUXO DE MANIPUEIRA (TUCUPI)

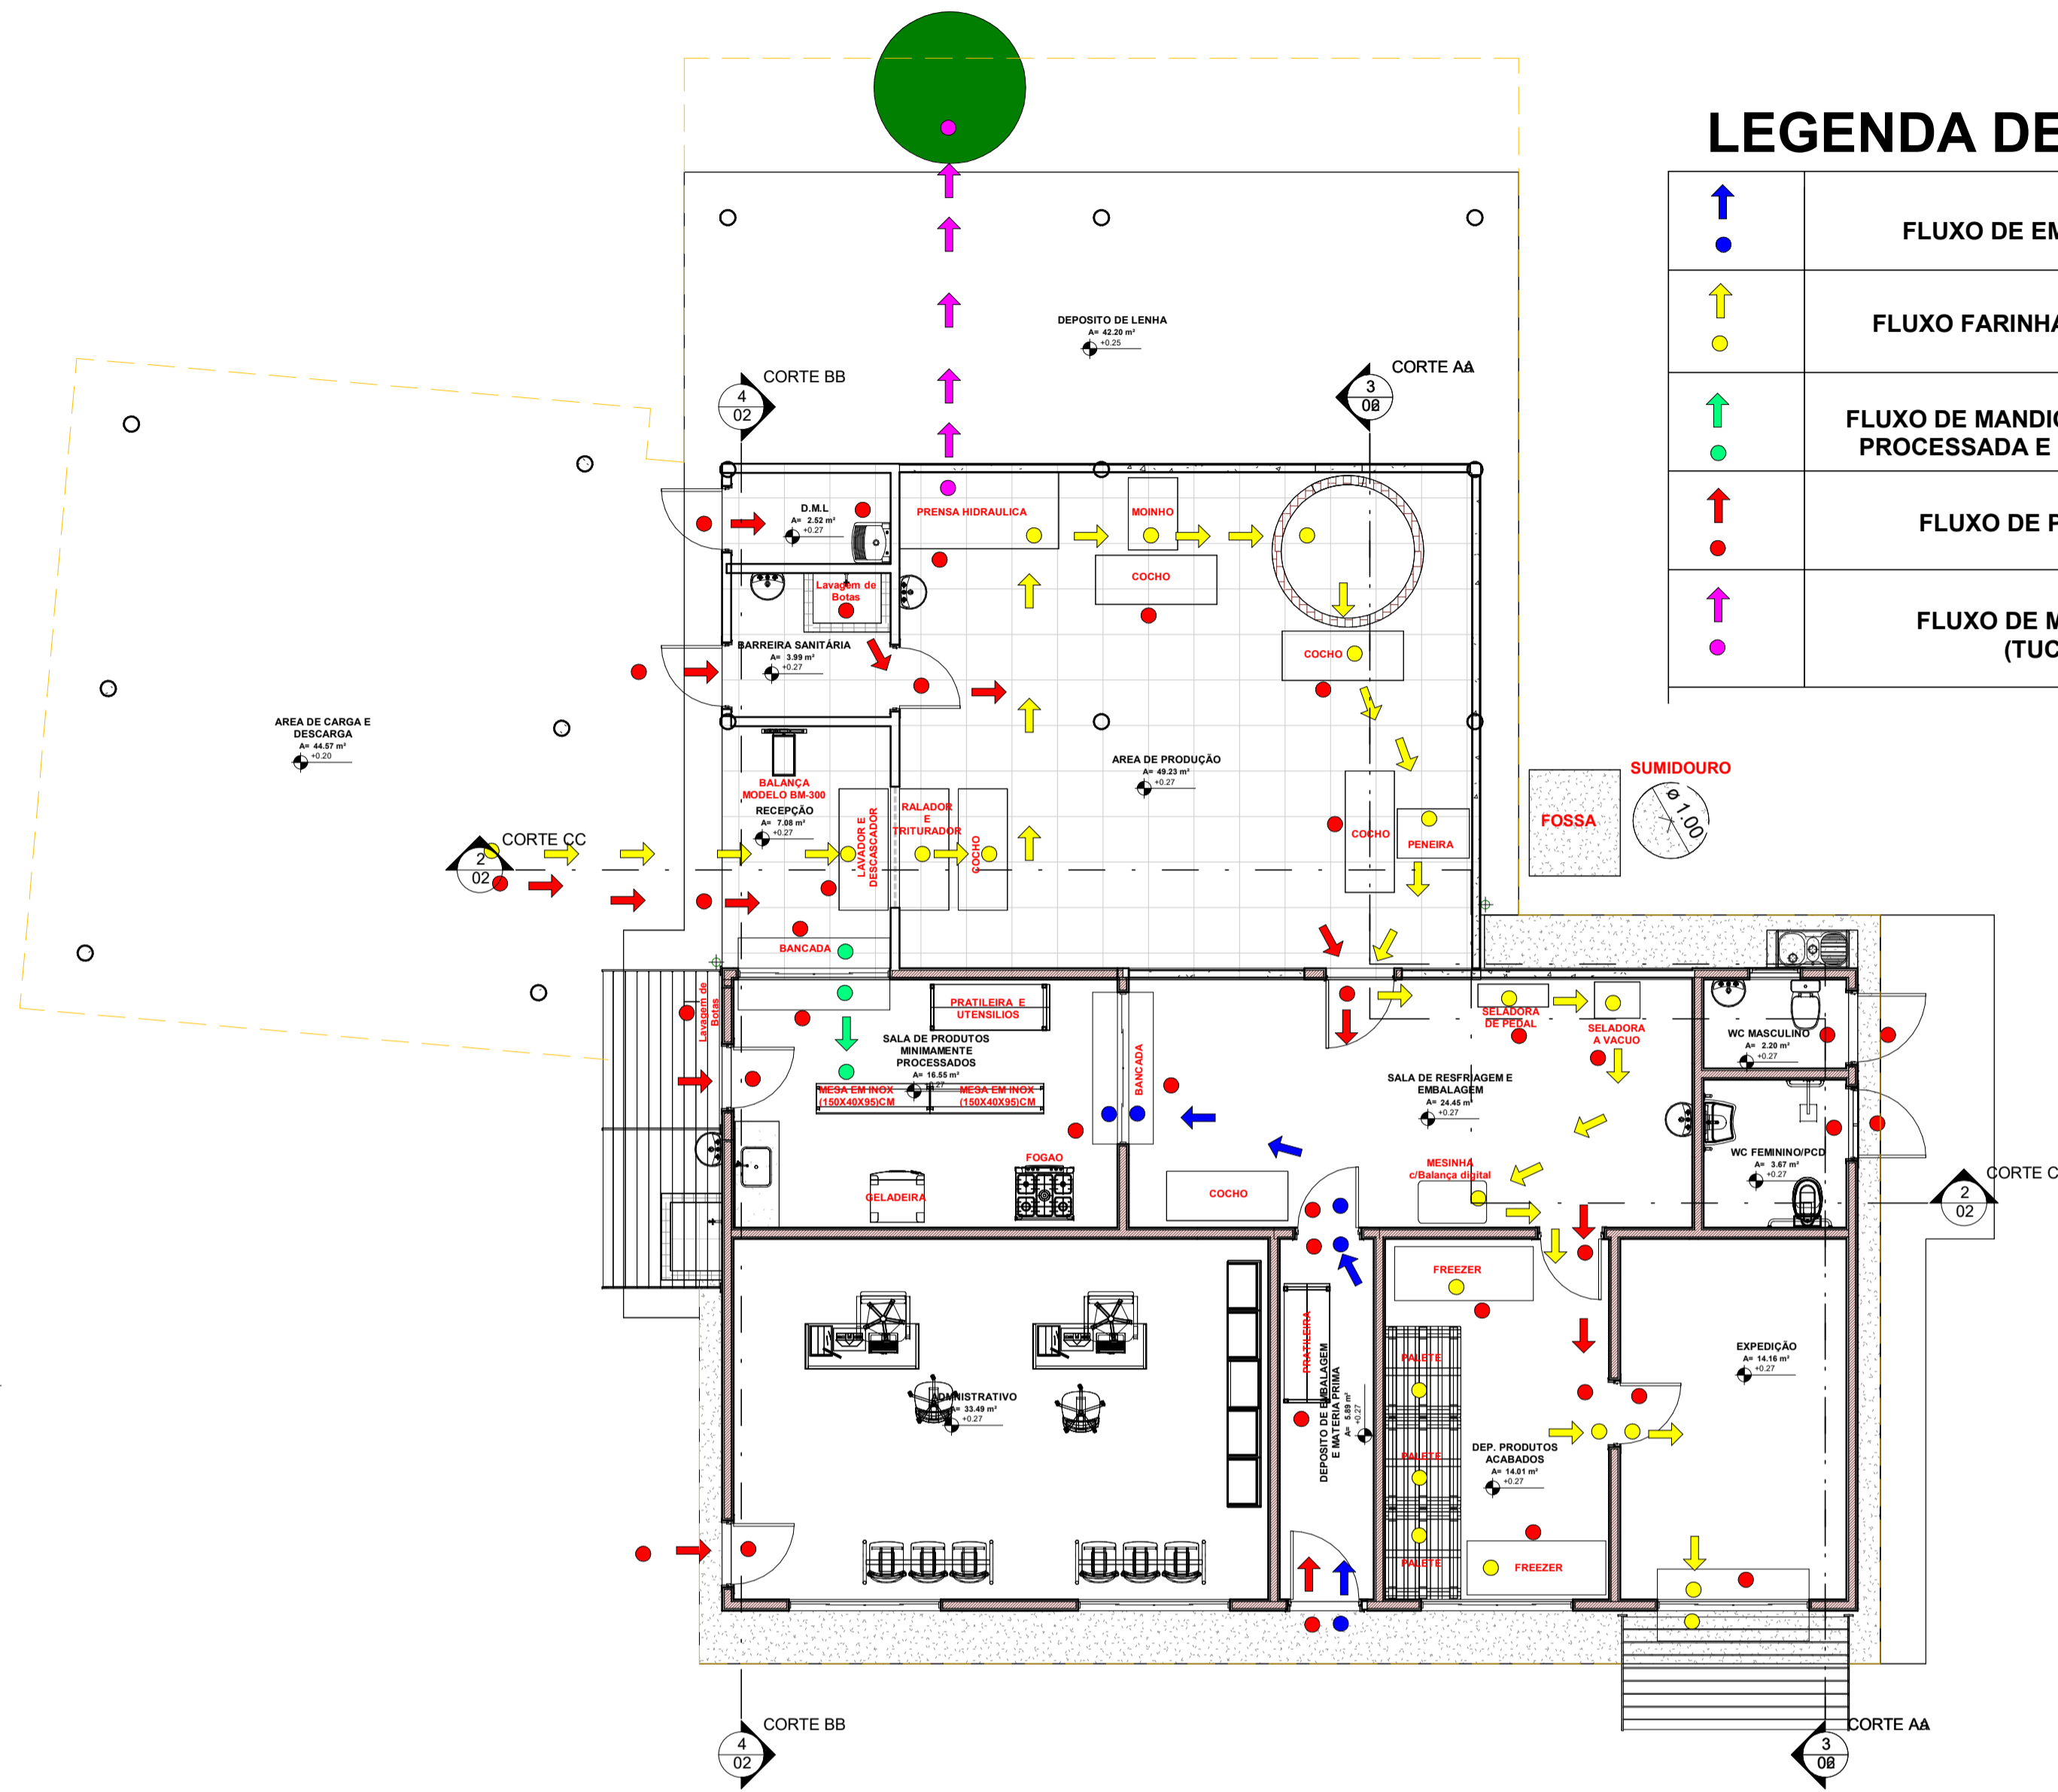

PLANTA DE FLUXO SERVIÇO/PESSOAS
ESCALA: 1 : 75



VISTA AMPLA-CASA DA FARINHA
ESCALA: 1 : 750



Fachada Lat. Esquerda-RENDERIZAÇÃO
ESCALA: 1 : 750



FACHADA FRONTAL-RENDERIZAÇÃO
ESCALA: 1 : 750




Fachada Lat. Direita-RENDERIZAÇÃO
ESCALA: 1 : 750



FACHADA FUNDOS-RENDERIZAÇÃO
ESCALA: 1 : 750



3D FINAL
ESCALA:

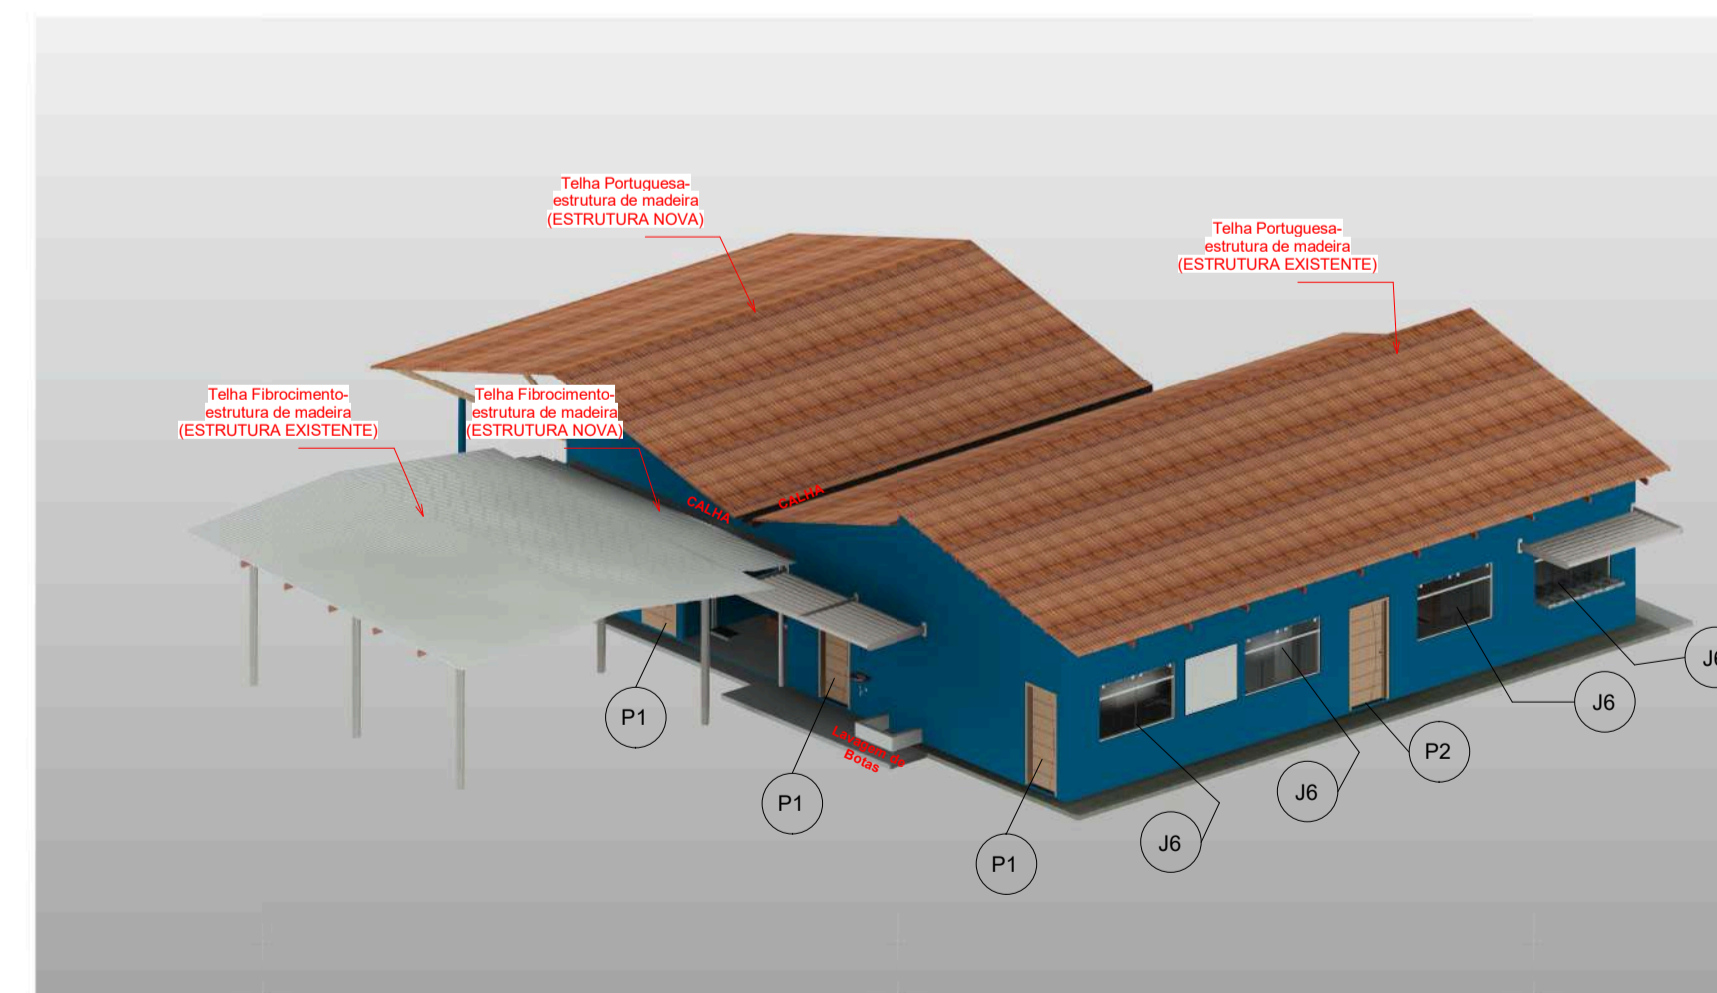

ISOMETRICO
ESCALA:

PROJETO DE REFORMA

04 / 04

Projeto para Reforma Da Casa de Farinha

LOCAL: ZONA RURAL-7760000.
COLINAS- TO.

PROPRIETÁRIO: João Batista Noleto de Brito

INSCR. IMOB.:

ESCALA : Como Indicado



DECLARO QUE A APROVAÇÃO DO PROJETO NÃO IMPLICA NO RECONHECIMENTO POR PARTE DA PREFEITURA, DO DIREITO DE PROPRIEDADE DO TERRENO.

João B

PROPRIETÁRIO JOAO BATISTA NOLETO DE BRITO
CNPJ: 03.639.931/0001-22

AUTOR DO PROJETO *Jose Vitor da Cruz Galvão*
JOSE VITOR DA CRUZ GALVÃO
ENGENHEIRO CIVIL
CREA 315.560/DTO

ÁREAS EM M²	
ÁREA CONSTRUIDA:	114,42 m²
ÁREA DE REFORMA:	105,02 m²
ÁREA TOTAL:	219,44 m²

RESPONSÁVEL TÉCNICO *Jose Vitor da Cruz Galvão*
JOSE VITOR DA CRUZ GALVÃO
ENGENHEIRO CIVIL
CREA 315.560/DTO

PREFEITURA MUNICIPAL DE COLINAS DO TOCANTINS-TO




PROCESSO Nº _____
CONFERIDO _____
APROVADO _____
EM ___/___/___

Página de assinaturas



Joao Brito
021.050.441-23
Signatário

HISTÓRICO

- 03 jul 2023**
09:08:13  **Joao Batista Noleto de Brito** criou este documento. (E-mail: noletodebritojaobatista@gmail.com, CPF: 021.050.441-23)
- 03 jul 2023**
09:08:14  **Joao Batista Noleto de Brito** (E-mail: noletodebritojaobatista@gmail.com, CPF: 021.050.441-23) visualizou este documento por meio do IP 138.121.180.194 localizado em Colinas do Tocantins - Tocantins - Brazil
- 03 jul 2023**
09:08:17  **Joao Batista Noleto de Brito** (E-mail: noletodebritojaobatista@gmail.com, CPF: 021.050.441-23) assinou este documento por meio do IP 138.121.180.194 localizado em Colinas do Tocantins - Tocantins - Brazil

