




CORTE AA
ESCALA: 1 : 50

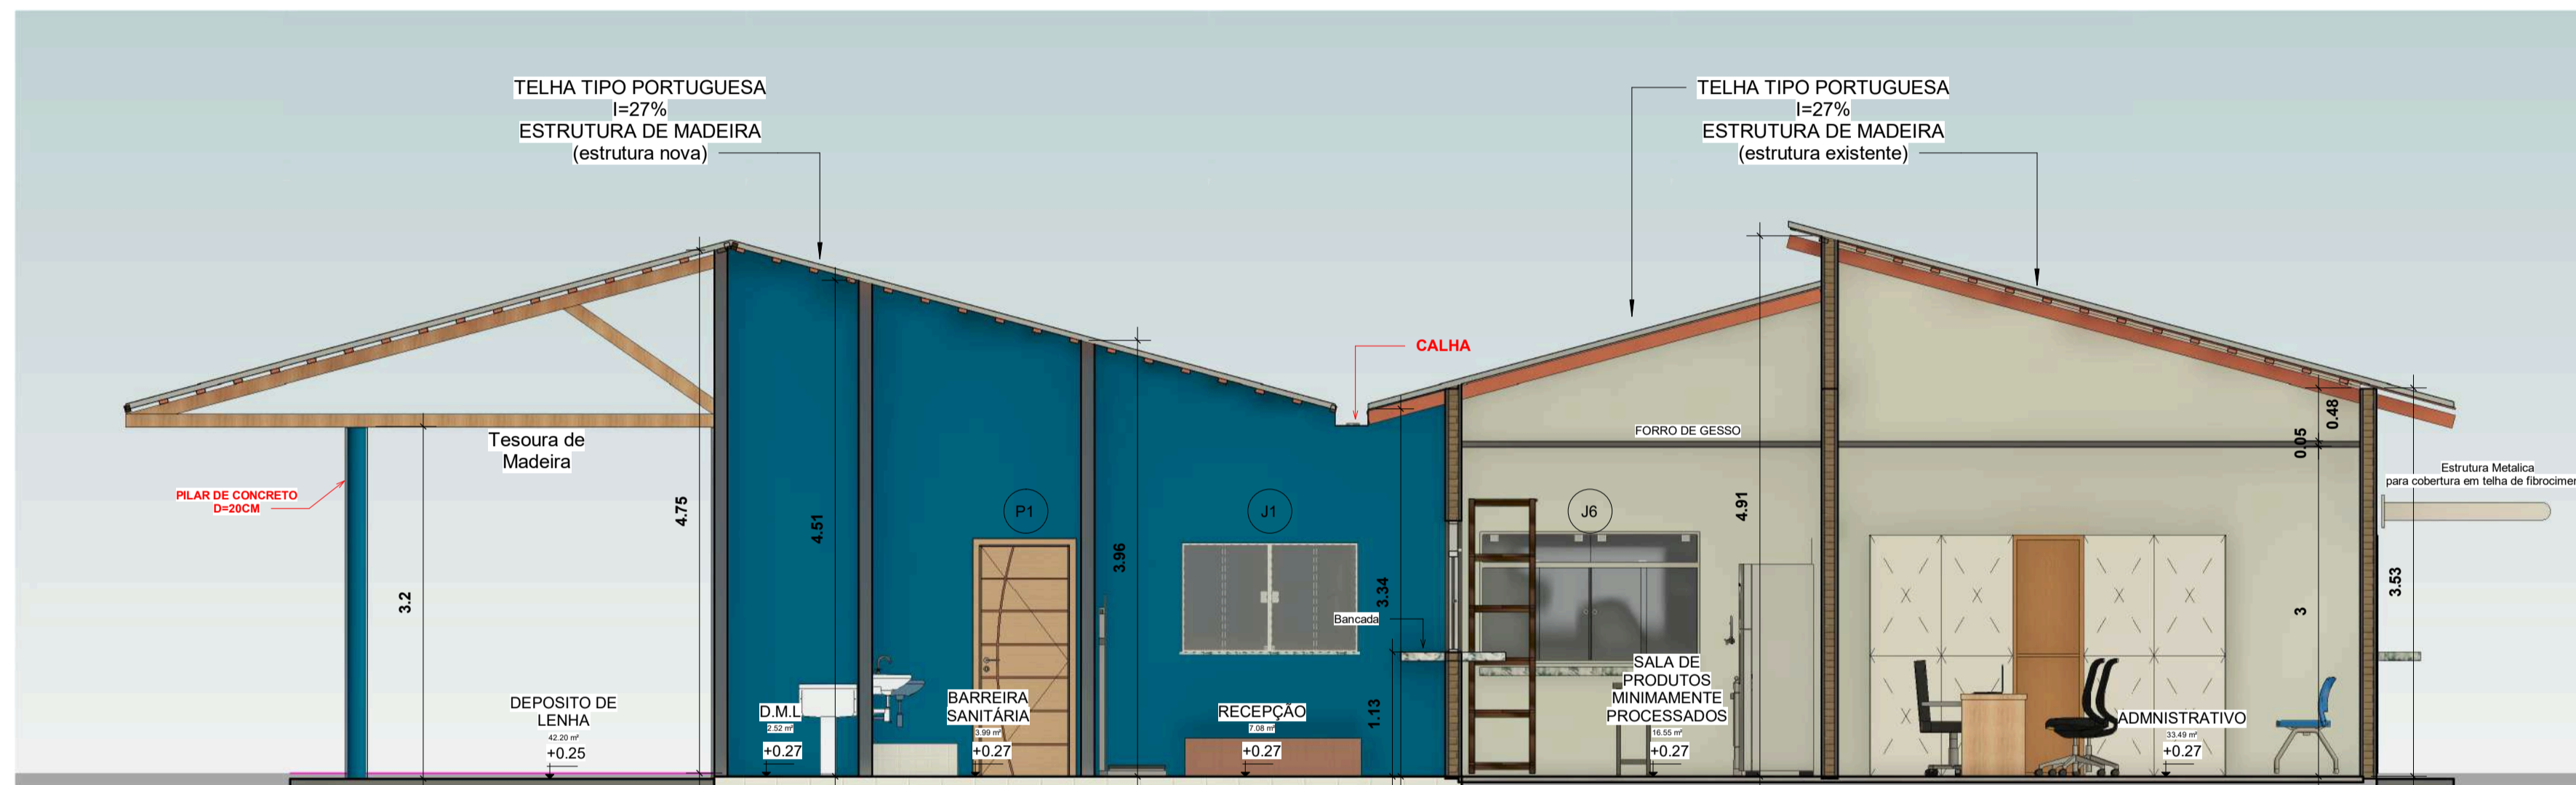

CORTE BB
ESCALA: 1 : 50

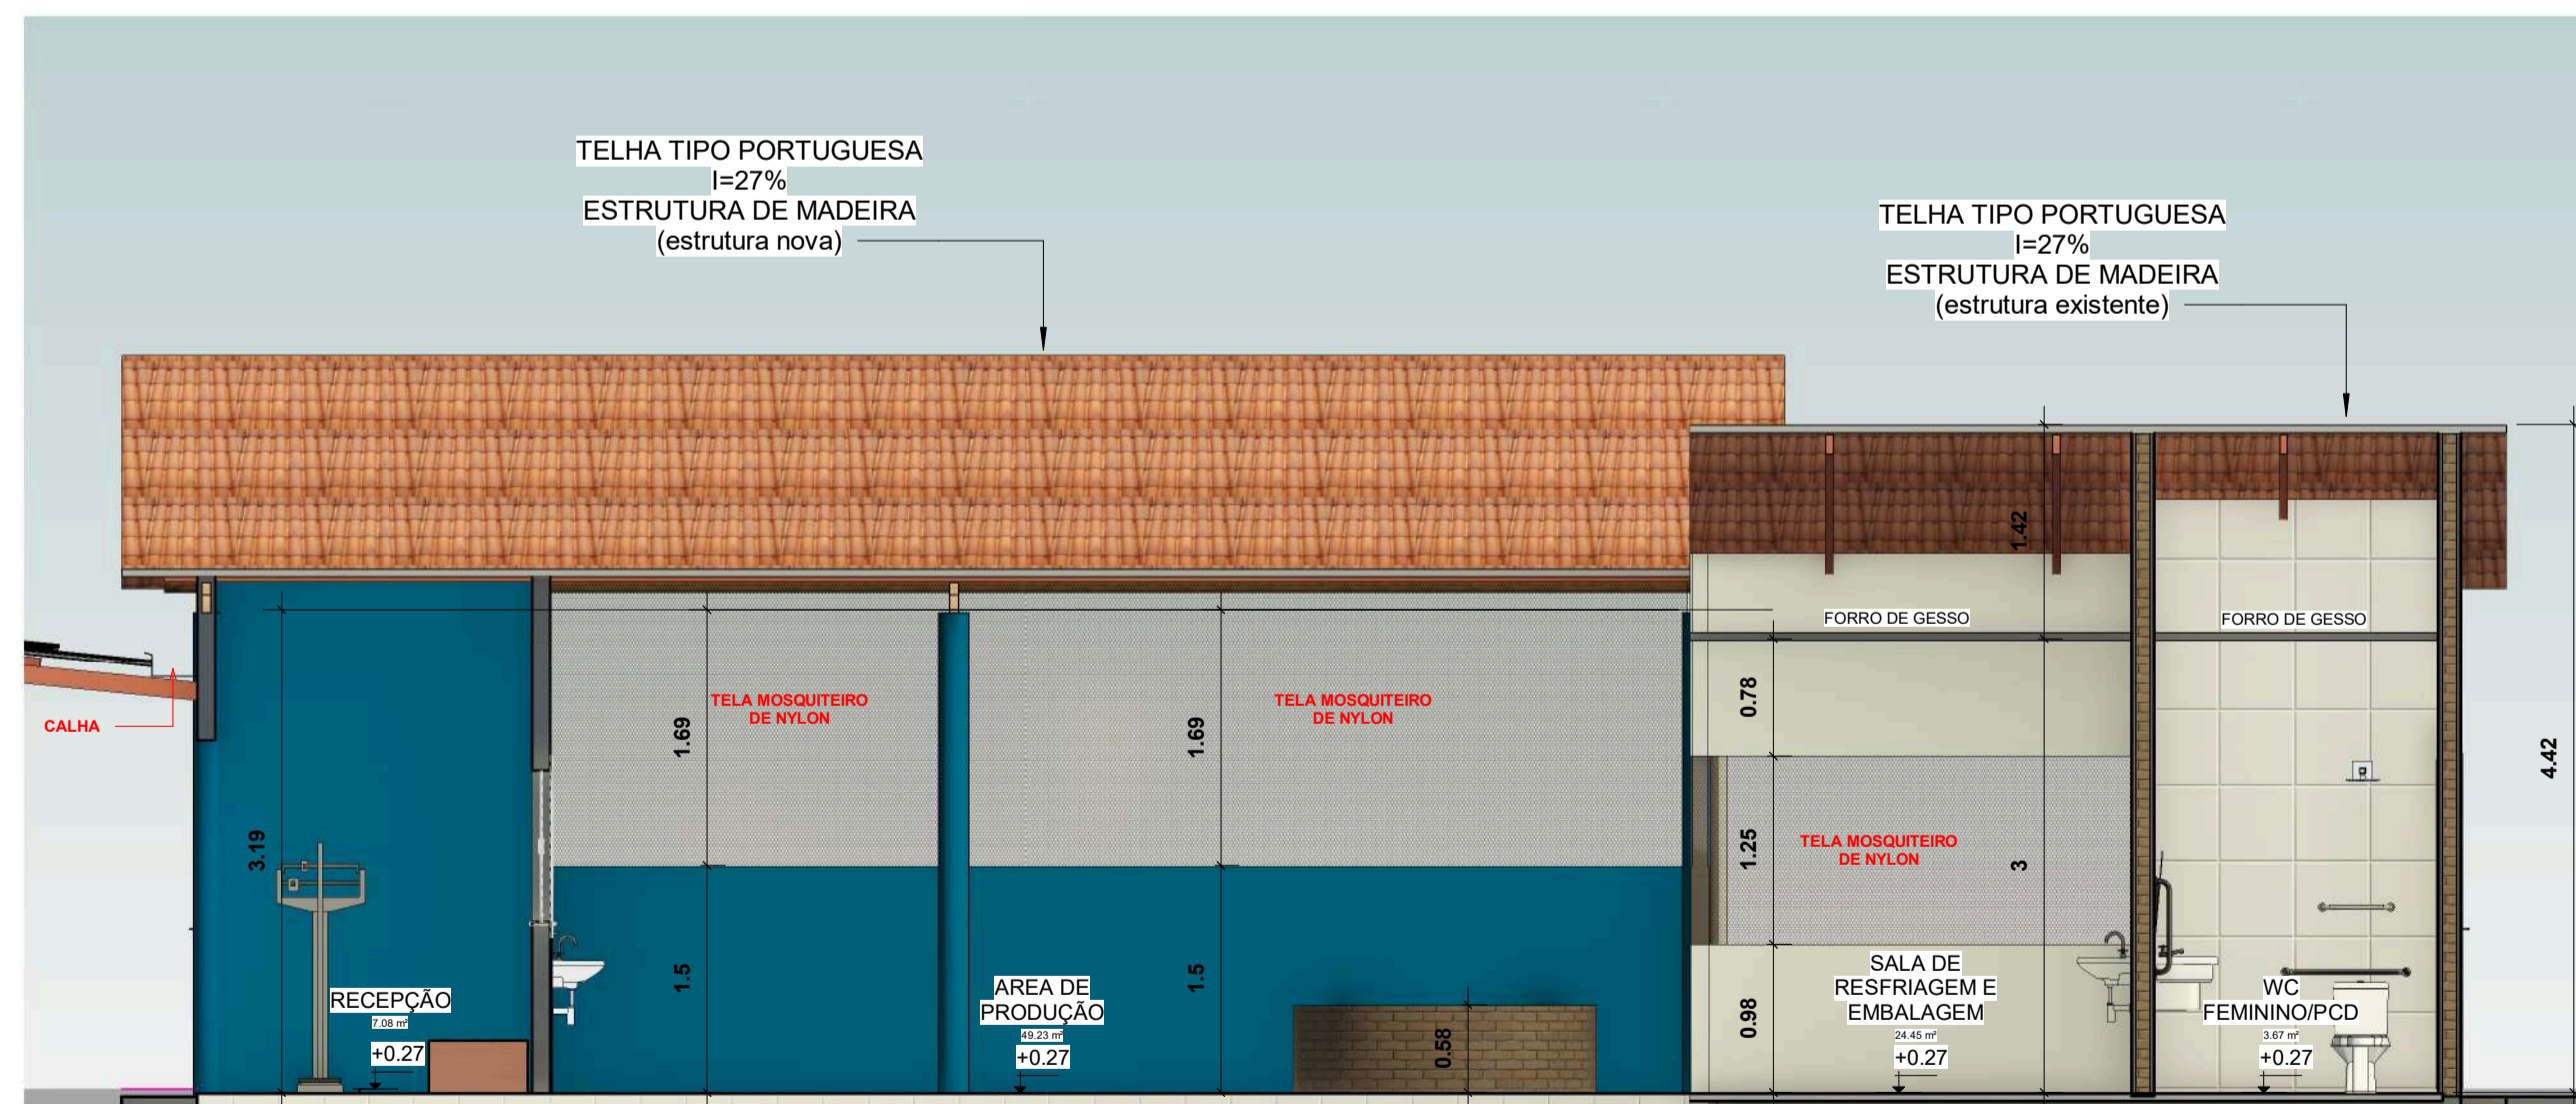

CORTE CC
ESCALA: 1 : 50

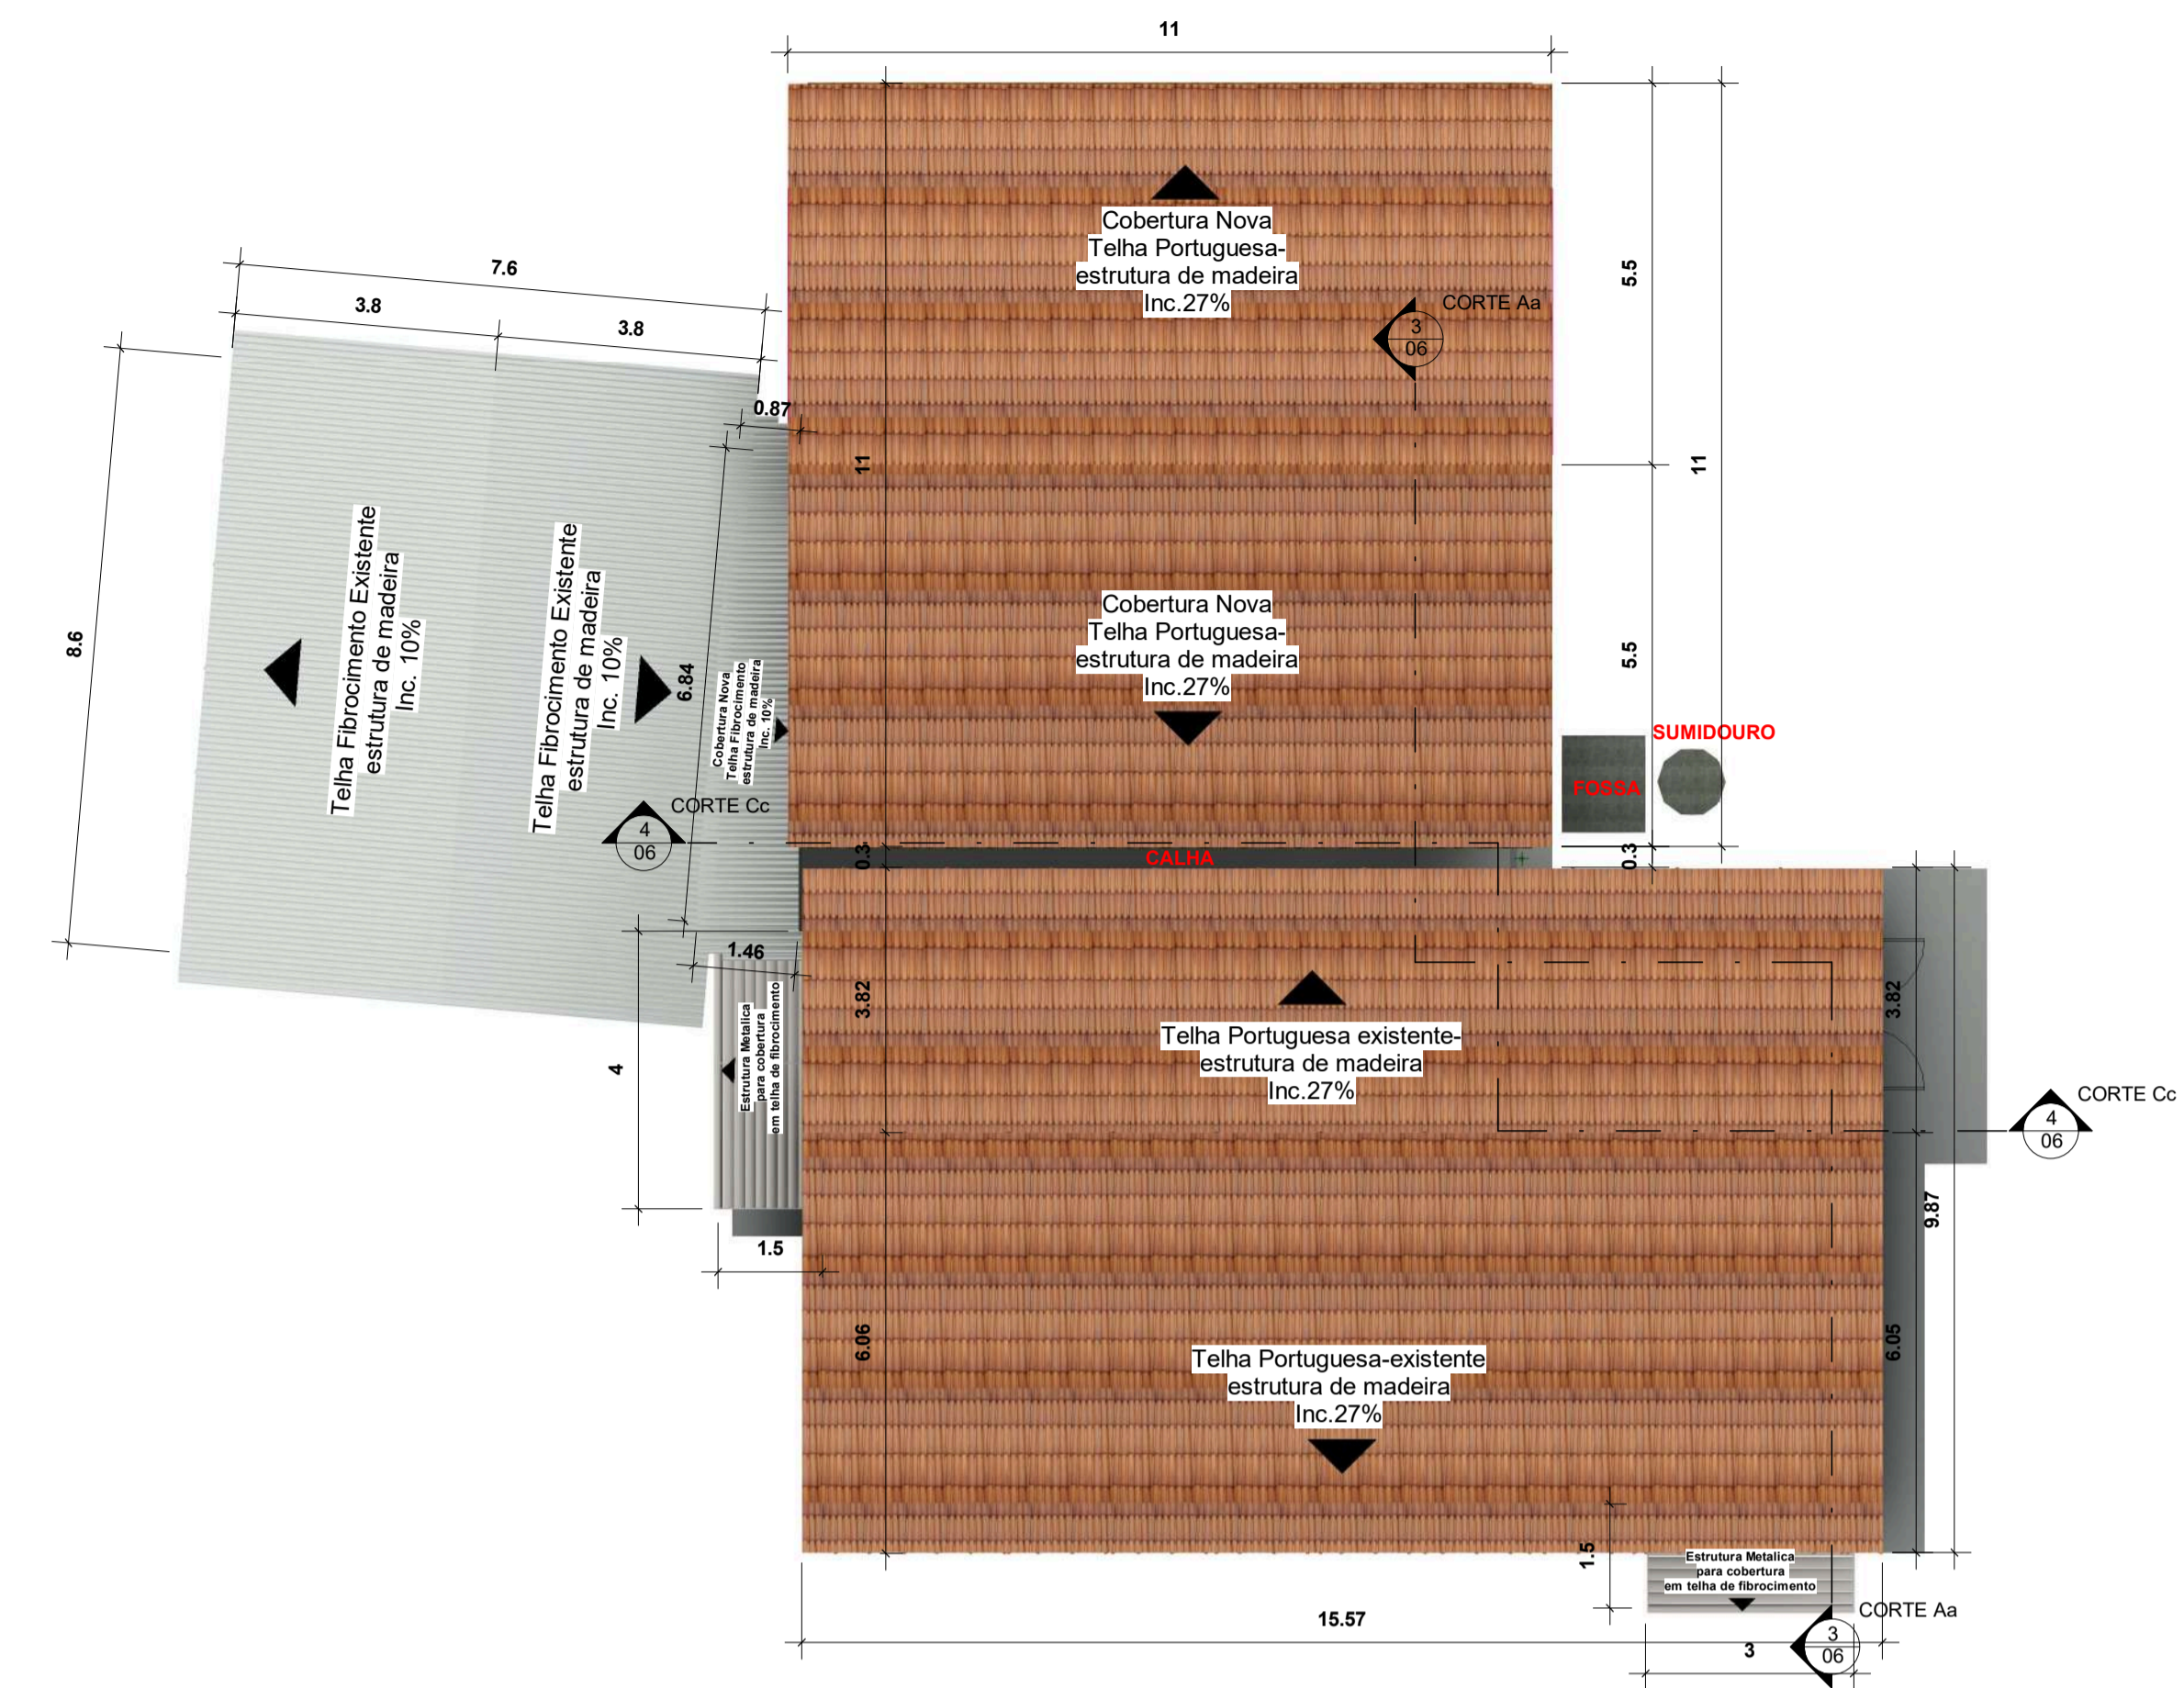

PLANTA DE Cobertura/Locação
ESCALA: 1 : 100



PLANTA DE SITUAÇÃO
ESCALA: 1 : 250

PROJETO DE REFORMA

02 / 04

Projeto para Reforma Da Casa de Farinha

LOCAL: ZONA RURAL-7760000.
COLINAS- TO.

PROPRIETÁRIO: João Batista Noleto de Brito

INSCR. IMOB.:

ESCALA : Como Indicado



ÁREAS EM M²	
AREA CONSTRUIDA:	114,42 m²
AREA DE REFORMA:	105,02 m²
AREA TOTAL:	219,44 m²

DECLARO QUE A APROVAÇÃO DO PROJETO NÃO IMPLICA NO RECONHECIMENTO POR PARTE DA PREFEITURA, DO DIREITO DE PROPRIEDADE DO TERRENO.

PROPRIETÁRIO
JOÃO BATISTA NOLETO DE BRITO
CNPJ: 03.639.931/0001-22

AUTOR DO PROJETO
JOSE VITOR DA CRUZ GALDINO
ENGENHEIRO CIVIL
CREA 315.560/DTO

RESPONSÁVEL TÉCNICO
JOSE VITOR DA CRUZ GALDINO
ENGENHEIRO CIVIL
CREA 315.560/DTO

PREFEITURA MUNICIPAL DE COLINAS DO TOCANTINS-TO




PROCESSO Nº _____
CONFERIDO _____
APROVADO _____
EM ___/___/___

Página de assinaturas



Joao Brito
021.050.441-23
Signatário

HISTÓRICO

- | | | |
|-------------------------|---|---|
| 03 jul 2023
09:05:55 |  | Joao Batista Noleto de Brito criou este documento. (E-mail: noletodebritojaobatista@gmail.com, CPF: 021.050.441-23) |
| 03 jul 2023
09:05:56 |  | Joao Batista Noleto de Brito (E-mail: noletodebritojaobatista@gmail.com, CPF: 021.050.441-23) visualizou este documento por meio do IP 138.121.180.194 localizado em Colinas do Tocantins - Tocantins - Brazil |
| 03 jul 2023
09:05:58 |  | Joao Batista Noleto de Brito (E-mail: noletodebritojaobatista@gmail.com, CPF: 021.050.441-23) assinou este documento por meio do IP 138.121.180.194 localizado em Colinas do Tocantins - Tocantins - Brazil |

