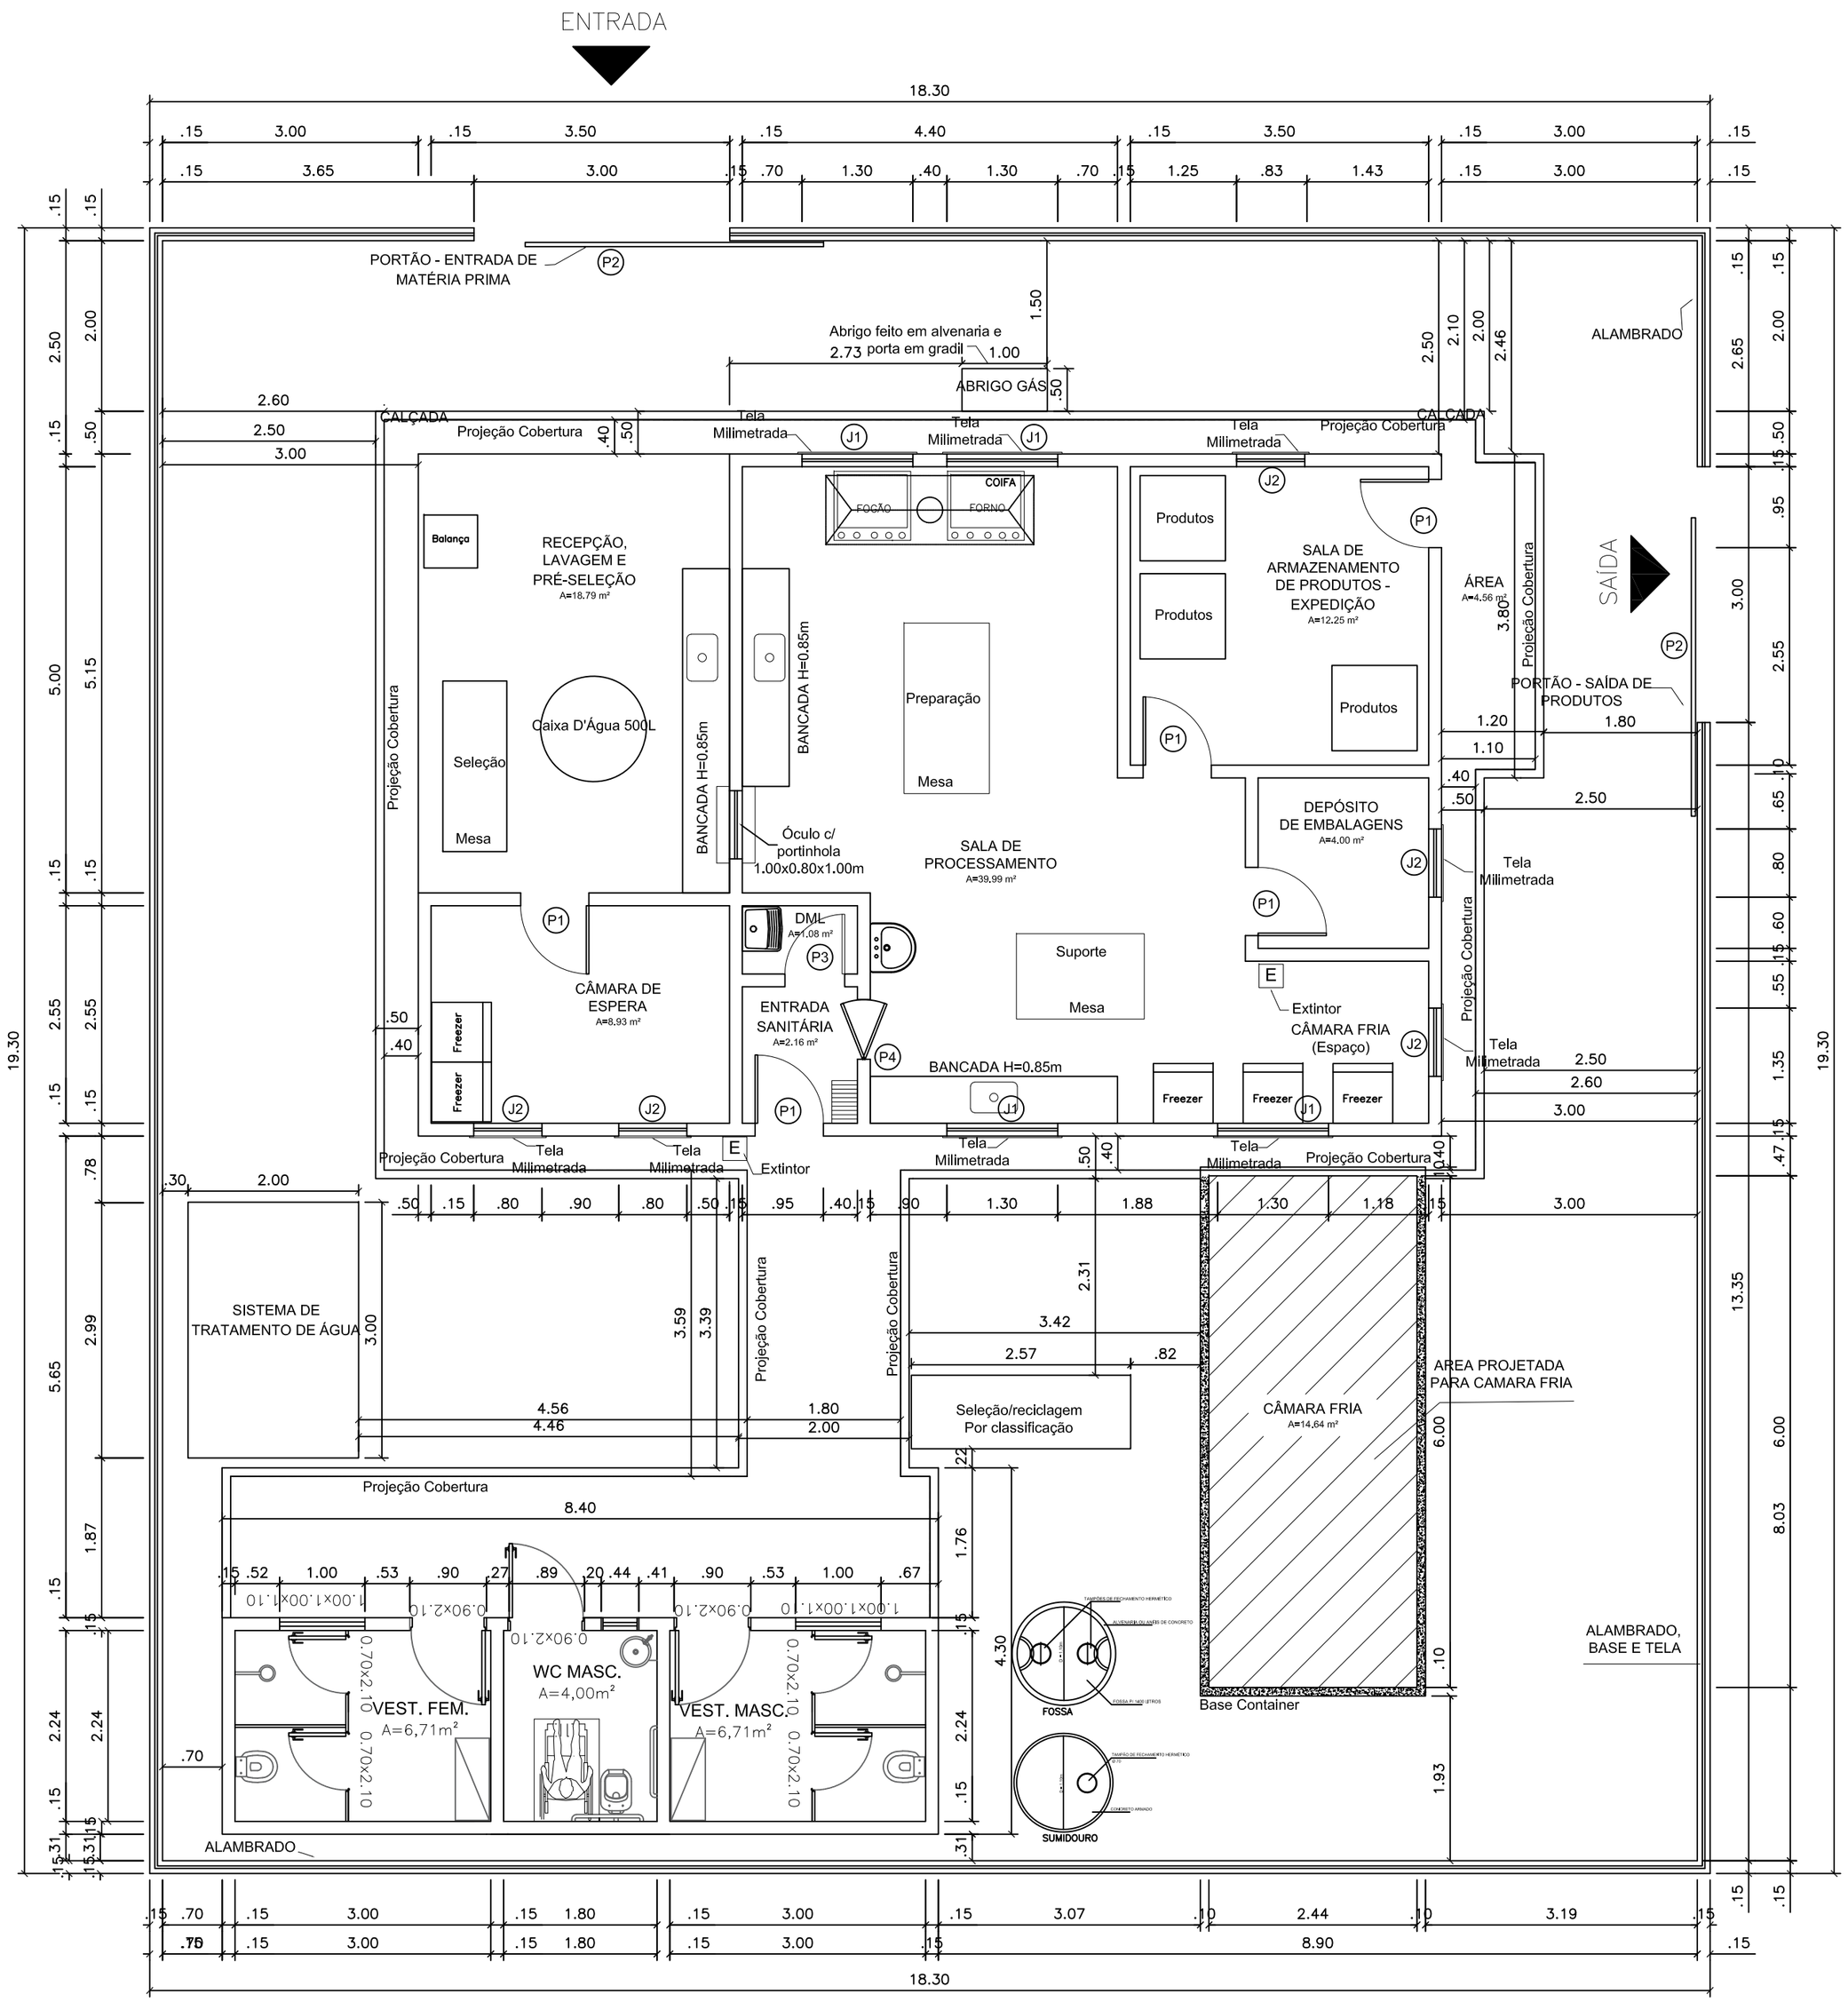

01 PLANTA BAIXA
SEM ESCALA

QUADRO DE ESQUADRIAS

COD	TIPO	LARGURA	ALTURA	PEITORIL	MATERIAL	QTD
J1	Janela Basculante	1,30	0,60	2,50	Alumínio e Vidro	4
J2	Janela Basculante	0,80	0,60	2,50	Alumínio e Vidro	5
J3	Janela Basculante	0,60	0,50	160	Alumínio e Vidro	2
P1	Porta de abrir	0,80	2,10	-	Alumínio e Vidro	5
P2	Portão de Correr	3,00	2,50	-	-	2
P3	Porta de abrir	0,70	2,10	-	-	1
P4	Porta Vai e Vem	0,80	2,10	-	-	1
P5	Porta de abrir	0,90	2,10	-	-	2

RRT/ART DE PROJETO:
RRT/ART DE EXECUÇÃO:

Configuração para plotagem ☒

TÍTULO: **PROJETO ARQUITETÔNICO**

ATIV./USO:

ENDEREÇO: **P.A DORCELINA FOLADOR, VÁRZEA GRANDE**

ESCALA: INDICADA

DATA: MARÇO DE 2023

CONTEÚDO:

PLANTA BAIXA

ÁREA CONSTRUÍDA — 138,46 m²
ÁREA COBERTA — 156,86m²
CÂMERA FRIA — 14,64m²

PRANCHA:

01/01

ARQ

RESPONSÁVEL TÉCNICO:

Lindomar de Oliveira Alves
Engenheiro Agrônomo CREA-MT 10.516/TD

PROPRIETÁRIO

CENTRO DE FORMAÇÃO E PESQUISA OLGA BENÁRIO PRESTES
CECAPE (07.329.673/0001-39)