

TERMO DE REFERÊNCIA PARA CONTRATAÇÃO DE SERVIÇO DE CONSTRUÇÃO DE COZINHA MULTIFUNCIONAL COMUNITÁRIA PARA BENEFICIAMENTO DE PRODUTOS, A SER REALIZADO NO ÂMBITO DO PROJETO FAM/21/25 – CECAPE – OLGA BENÁRIO, EXECUTADO PELO CENTRO DE FORMAÇÃO E PESQUISA OLGA BENÁRIO PRESTES.

1 APRESENTAÇÃO

O Centro de Formação e Pesquisa Olga Benário Prestes - CECAPE firmou contrato junto ao Instituto Sociedade, População e Natureza – ISPN, para a realização do projeto **FAM/21/25 – CECAPE – Olga Benário: Reforma Agrária e Inclusão Social; produzindo alimentos saudáveis através de Sistemas Agroflorestais**, a ser desenvolvido no PA Dorcelina Folador, no município de Várzea Grande, no Estado de Mato Grosso.

O serviço a ser contratado se enquadra nas ações previstas neste projeto, que tem por objetivo consolidar o CECAPE como um espaço de referência em produção, recepção, beneficiamento e distribuição de alimentos saudáveis.

Este projeto é apoiado pelo Fundo Amazônia/BNDES, por meio do Contrato de Aplicação de Recursos Não Reembolsáveis no 18.2.0488.1, firmado entre o Banco Nacional de Desenvolvimento Econômico e Social e o ISPN.

2 OBJETIVO

Este termo de referência visa a contratação de serviço de construção da obra da cozinha multifuncional comunitária para beneficiamento de produtos, a ser realizada na área social do PA Dorcelina Folador na sede do CECAPE, município de Várzea Grande/MT, conforme projeto de planta baixa em anexo (Anexo I).

3 ATIVIDADES A SEREM REALIZADAS

Atividades a serem realizadas para construção da cozinha multifuncional comunitária, de acordo com os produtos apresentados abaixo:

1. FASE PRELIMINAR:

- Realizar limpeza e preparo do terreno e organização dos materiais de construção e instalação do canteiro de obras.

2. 1ª FASE:

- Fazer fundação;
- Vigas, baldrame em todo o perímetro do pavimento principal da obra;
- Fundar todas as colunas;
- Fechar rede de esgoto;
- Fazer contrapiso;
- Levantar parede (alvenaria, pé direito);
- Fechar caixaria concertada, pé direito;

3. 2ª FASE:

- Chumbar portas e janelas;
- Deixar ponto de hidráulica, rede;
- Deixar ponto de elétrica, conduíte;
- Revestimento interno e externo com massa e reboco;
- Assentar cerâmica e/ou revestimento no contrapiso e parede;
- Remover o telhado velho, e adaptar o telhado novo;
- Calçada de todo o pavimento;
- Sistema de tratamento de água.

4. 3ª FASE:

- Fundar viga, fazer baldrame, fundar colunas do banheiro;
- Levantar alvenaria de 3 compartimentos do banheiro;
- Colocar portas, janelas do banheiro;
- Adaptar rede de esgoto e rede de água do banheiro;
- Assentar cerâmica e/ou revestimento no contrapiso e parede;
- Revestir com massa interno e externo do banheiro;
- Fazer telhado do banheiro;
- Fazer calçada do interno e adequação do corredor do banheiro;
- Fazer fossa e sumidouro;
- Fazer pilar de sustentação da caixa d'água com interligações;

A obra consta no total com 131 m², sendo prédio principal da cozinha multifuncional; banheiro e calçadas.

4 PRODUTOS E PRAZOS

As atividades deverão ser realizadas entre 17 de abril de 2023 a 17 de junho de 2023. Qualquer alteração de produto e prazo deverá ser acordada entre as partes.

5 PAGAMENTO

O pagamento dos honorários se dará mediante apresentação dos produtos que estão divididos por fases como apresentado no item 3. O valor será pago em até 5 dias úteis após a validação e aceite do respectivo produto. Seguirá da seguinte forma:

Entrega da **fase preliminar**: pagamento de 10% do valor do serviço.

Entrega da **1ª Fase**: pagamento de 30% do valor do serviço.

Entrega da **2ª Fase**: pagamento de 30% do valor do serviço.

Entrega da **3ª Fase**: pagamento de 30% do valor do serviço.

6 REQUISITOS DE QUALIFICAÇÃO

- Experiência comprovada em execução de obras na região, no mínimo de 5 anos;
- Carta de indicação de Eng. Agrônomo ou Eng. Agrícola que registrem os bons serviços prestados na execução de obra e relação ética com as comunidades;

7 RECEBIMENTO DE PROPOSTAS E SELEÇÃO DOS CANDIDATOS



Os/as candidatos/as interessados/as devem encaminhar proposta de orçamento para realização do serviço e comprovações dos requisitos em documento no formato PDF.

Os documentos devem ser enviados até **11 de março de 2023** no email: **cecapevg@gmail.com**

A seleção do candidato será realizada por comissão composta pela coordenação do projeto. O resultado da seleção do serviço será divulgado no dia 13 de março de 2023. Após a divulgação do resultado o candidato selecionado será contactado para iniciar o processo de contratação.

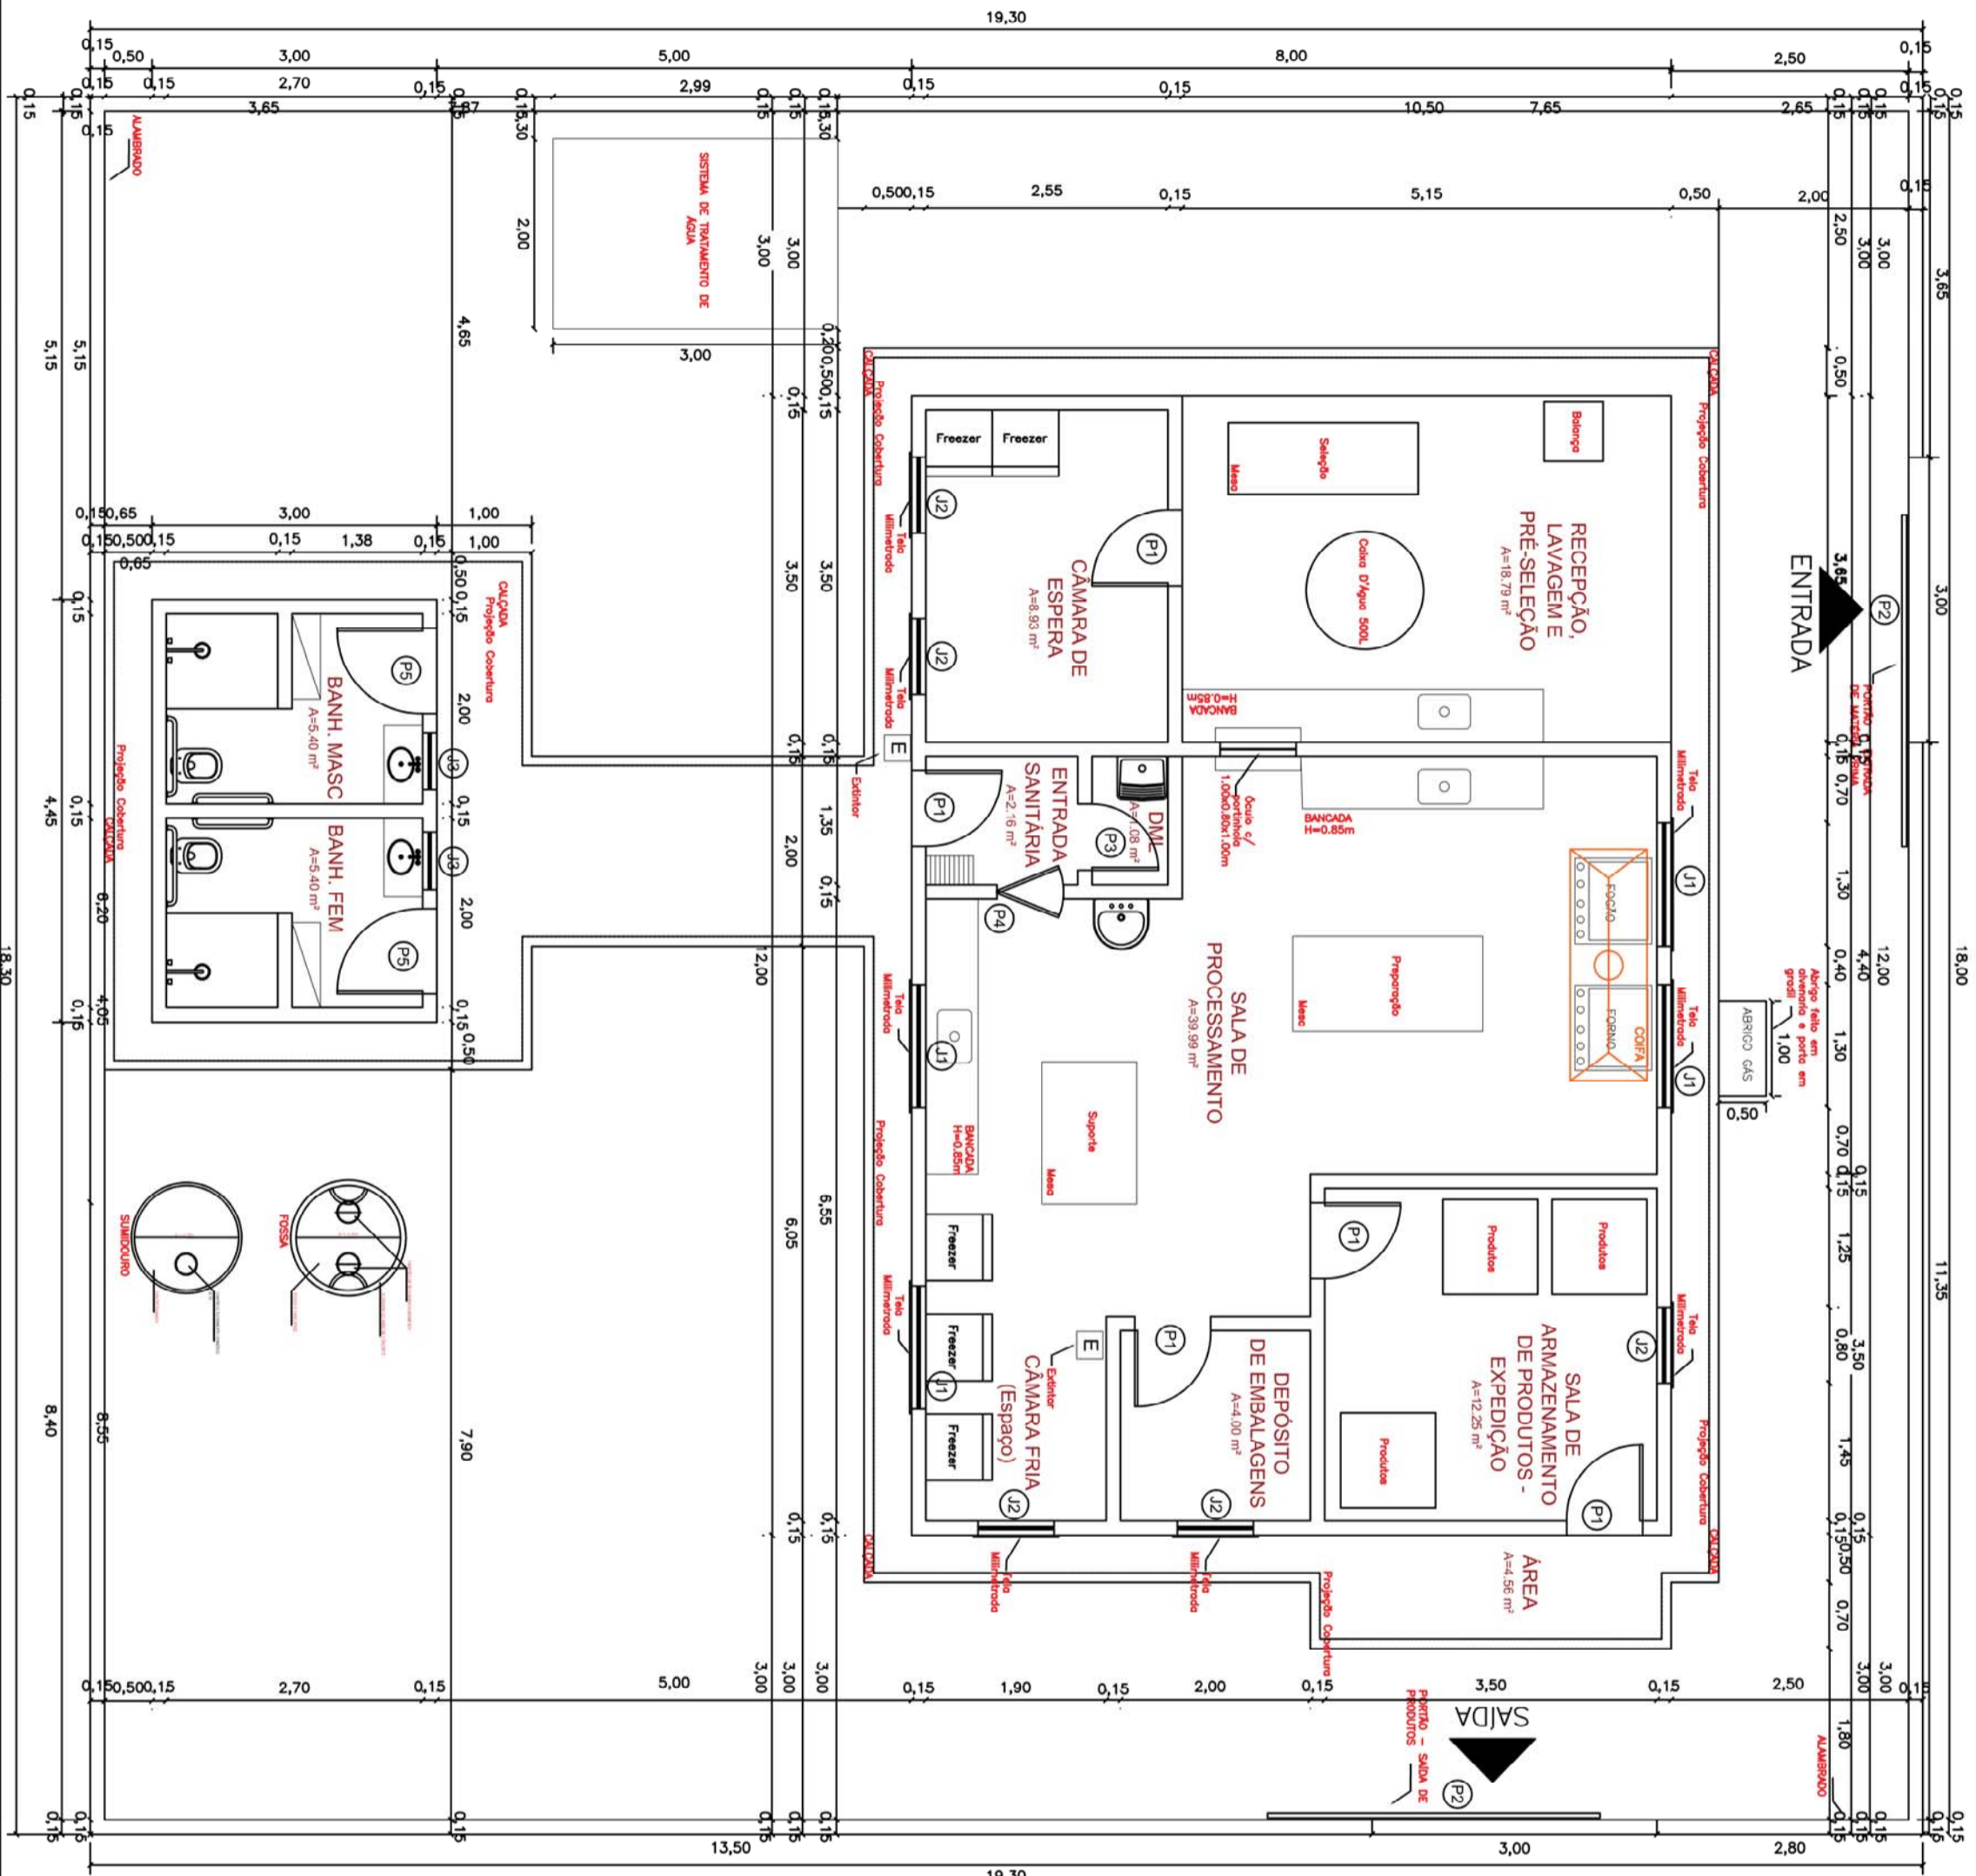


TABELA DE ESQUADRIAS

COD	TIPO	LARGURA	ALTURA	PEITORIL	MATERIAL	QTD
J1	Janela Biscuitaria	130	60	250	Alumínio e Vidro	4
J2	Janela Biscuitaria	80	60	250	Alumínio e Vidro	5
J3	Janela Biscuitaria	60	50	160	Alumínio e Vidro	5
P1	Porta de abrir	80	210	-	-	5
P2	Portão de Correr	300	250	-	-	2
P3	Porta de abrir	70	210	-	-	1
P4	Porta de abrir	80	210	-	-	1
P5	Porta de abrir	80	210	-	-	2

TIPO DA OBRA:	GOZINHA COMUNITÁRIA		
PROPRIETÁRIO CPF OU CCC:	CENTRO DE FORMAÇÃO E PESQUISA OLGA BENÁRIO PRESTES CEGAPÉ (07.329.673/0001-89)		
LOCAL INSC. CADASTRAL:	P.A Dorecilina Faldador, Várzea Grande-MT		
ESCALA:	1/100		
DATA:	Setembro/2022		
DESENHO:	ADDEQUAÇÃO ((corte transversal))		
AREAS:	ESTATÍSTICAS:		
CAVALETE VIGA SIMPLES	% OCUPAÇÃO:	COEF. APROV.:	AUTOR DO PROJETO:
			Responsável Técnico: Lindomar de Oliveira Alves
			RESP. P/ EXECUÇÃO:
			N.º DE PISOS:
			TÉRREO
			FOLHA N.º:
			01/01