



01- PLANTA BAIXA - TÉCNICA
ESC: 1/50

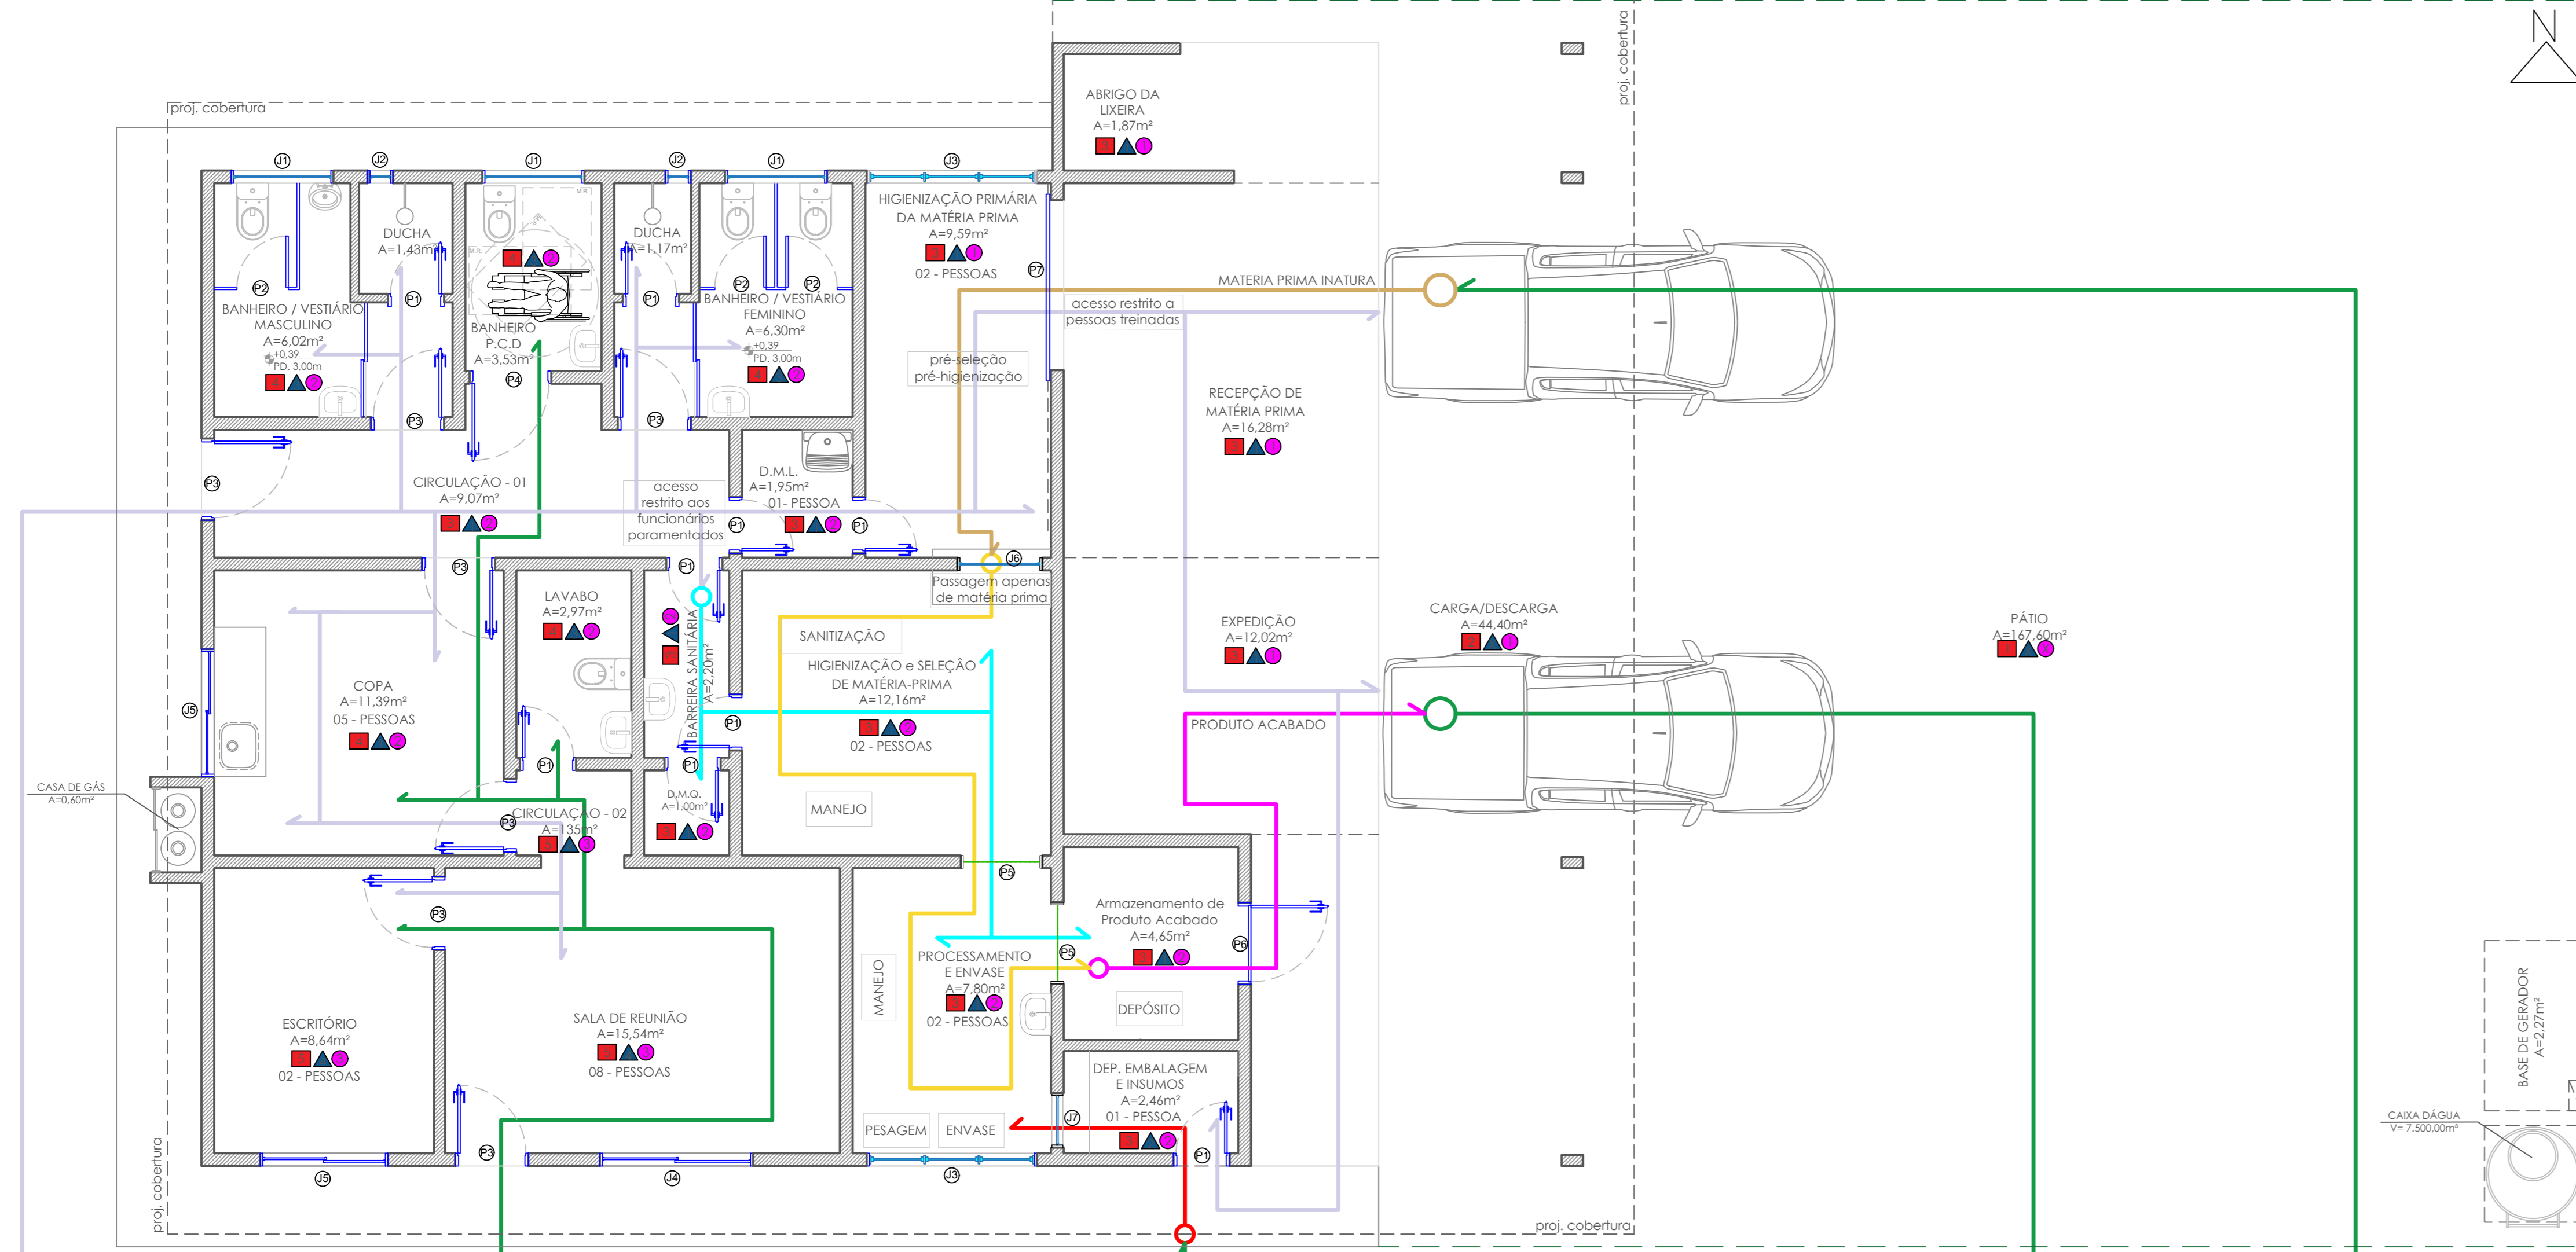

02- PLANTA BAIXA - FLUXOS E ACABAMENTOS
ESC: 1/50

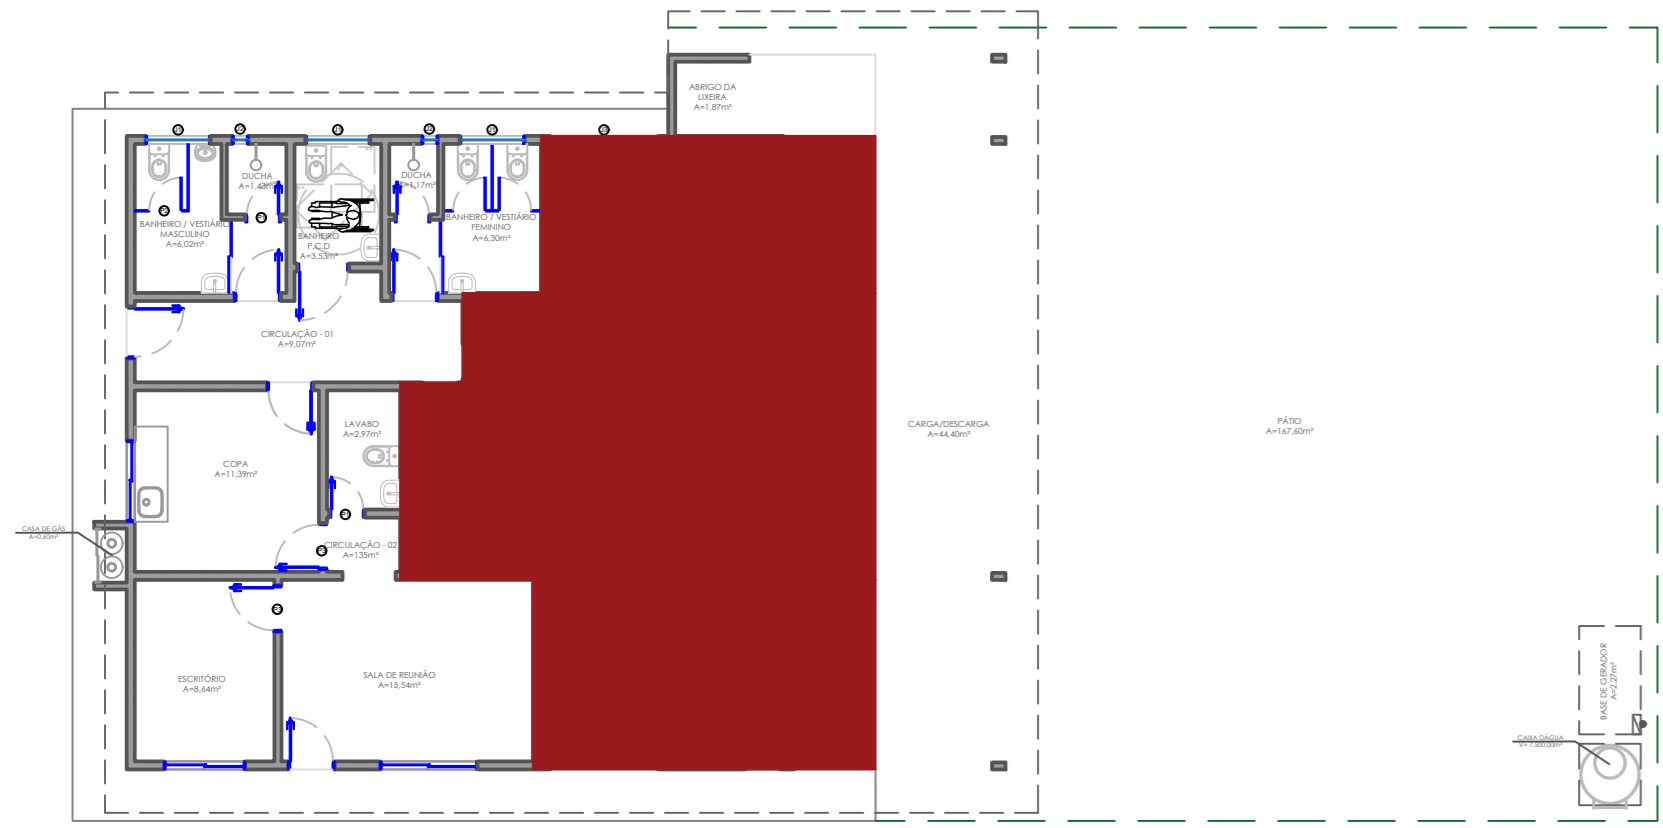

03- PLANTA BAIXA - ATIVIDADE
ESC: 1/50
Área de Atividade: 84,71m²
AGROINDÚSTRIA DE ALIMENTOS MINIMAMENTE PROCESSADOS

06 - EQUIPAMENTOS E UTILIDADES GERAIS

REF.	EQUIPAMENTO.
E01	PALETE PLÁSTICO 0,5m x 0,5m
E02	Estante Metálica 0,8 x 0,4 m
E03	Freezer Vertical Industrial
E04	Carrinho de Transporte - Tipo Tartaruga
E05	Lavatório
E06	Vaso Sanitário
E07	Mictório
E08	Ducha
E09	Armário Ropero de Aço - Vestiário
E10	Banco de apoio - Vestiário
E11	Lava-Botas
E12	Lavador automático de mãos
E13	Lixeira
E14	Mesa e Cadeiras de Madeira - COPA
E15	Refrigerador doméstico
E16	Pia da Copa
E17	Fogão doméstico
E18	Mesa de Reuniões
E19	Cadeira de Reunião
E20	Rack de TV
E21	Televisão Tela-Plana
E22	Mesa de Escritório
E23	Cadeira de Escritório
E24	Bebedouro
E25	Registrador Eletrônico de Ponto
E26	Mesa Seleccionadora
E27	Lixeira Inox - Produção
E28	Descascadora Industrial de Alimentos
E29	Bancada móvel de inox - 1,80 x 0,70 m
E30	Tanque móvel de Inox
E31	Processador Industrial de Alimentos
E32	Centrifuga Industrial de Alimentos
E33	Tanque de Branqueamento
E34	Seladora vertical com pedal
E35	Seladora à vácuo de mesa
E36	Balança eletrônica 15 kg
E37	Mesa de Apoio Móvel - 0,60 x 0,40m
E38	Lavadora de Alta-Pressão
E39	Tanque de Inox com Gabinete - DML
E40	Tanque de Inox Grande de Cuba Profunda
E41	Balança Industrial de 200Kg
E42	Container de Lixo 500 Litros
E43	Impressora de Etiquetas

LEGENDA DO LAYOUT


- Estruturas de armazenamento
- Instalações sanitárias e de higiene pessoal
- Mobiliário e instalações de uso social
- Equipamentos e instalações produtivo

LEGENDA DE EQUIPAMENTOS E INSTALAÇÕES

- DUCTO DE VENTILAÇÃO E EXAUSTORES
- AR-CONDICIONADO - UNIDADES INTERNAS
- CORTINA DE VENTO
- RALO DE ESCOAMENTO DE ÁGUA

LEGENDA FLUXOS

- FLUXO DE PESSOAS - FUNCIONÁRIOS e COOPERADOS - TREINADOS e PARAMENTADOS
- FLUXO DE PESSOAS - COOPERADOS EM GERAL E VISITANTES
- FLUXO DE PESSOAS - FUNCIONÁRIOS e COOPERADOS - TREINADOS, PARAMENTADOS E HIGIENIZADOS
- FLUXO DAS EMBALAGENS E INSUMOS
- FLUXO DE MATÉRIA-PRIMA INATURA
- FLUXO DE MATERIA PRIMA EM PROCESSAMENTO
- FLUXO DE PRODUTO ACABADO

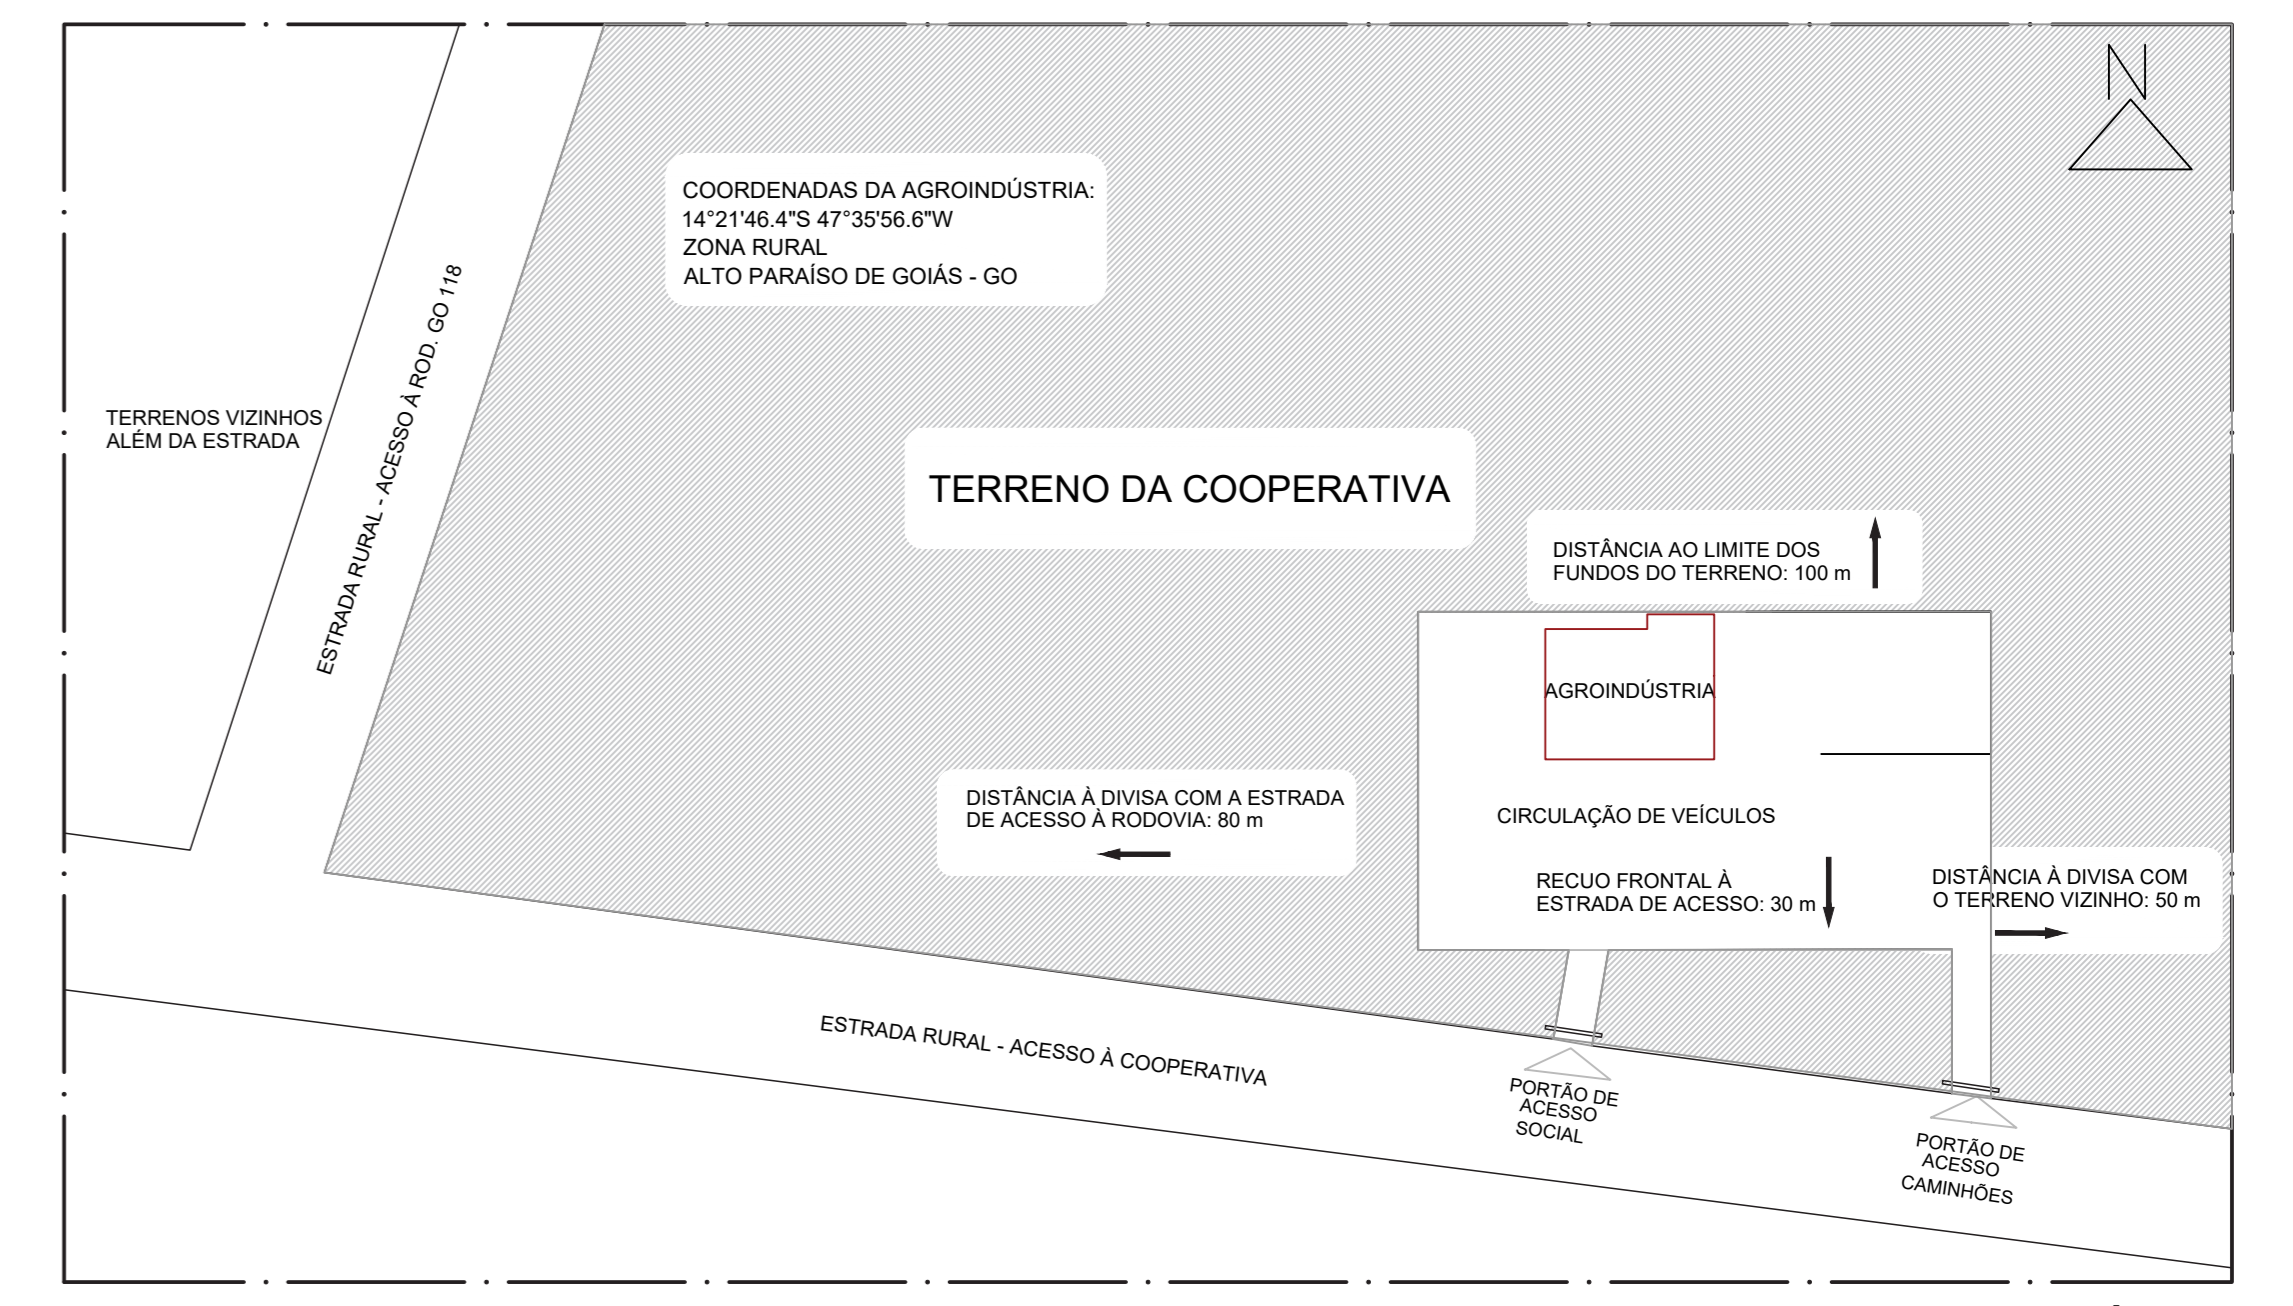


04- PLANTA DE SITUAÇÃO
ESC: 1/750

05 - QUADRO DE ABERTURAS

PORTAS				
REF.	TIPO	LARG.	ALT.	QUANT.
P01	GIRO	60	210	09
P02	GIRO	60	190	03
P03	GIRO	80	210	06
P04	GIRO	90	210	01
P05	CORTINA*	90	210	02
P06	ESTÁVEL**	95	210	01
P07	CORRER	200	230	01
				TOTAL= 23

*Passagem com proteção de Cortina Vinílica Transparente;
**Porta tipo Holandesa com balcão de apoio.

JANELAS					
REF.	TIPO	LARG.	ALT.	PEIT.	QUANT.
J01	Basculante	120	40	160	03
J02	Basculante	30	40	160	02
J03	vidro-fixo	200	60	150	02
J04	CORRER	180	90	120	01
J05	CORRER	150	90	120	02
J06	PASSA-PRATO	100	80	95	01
J07	PASSA-PRATO	60	80	95	01
				TOTAL= 12	

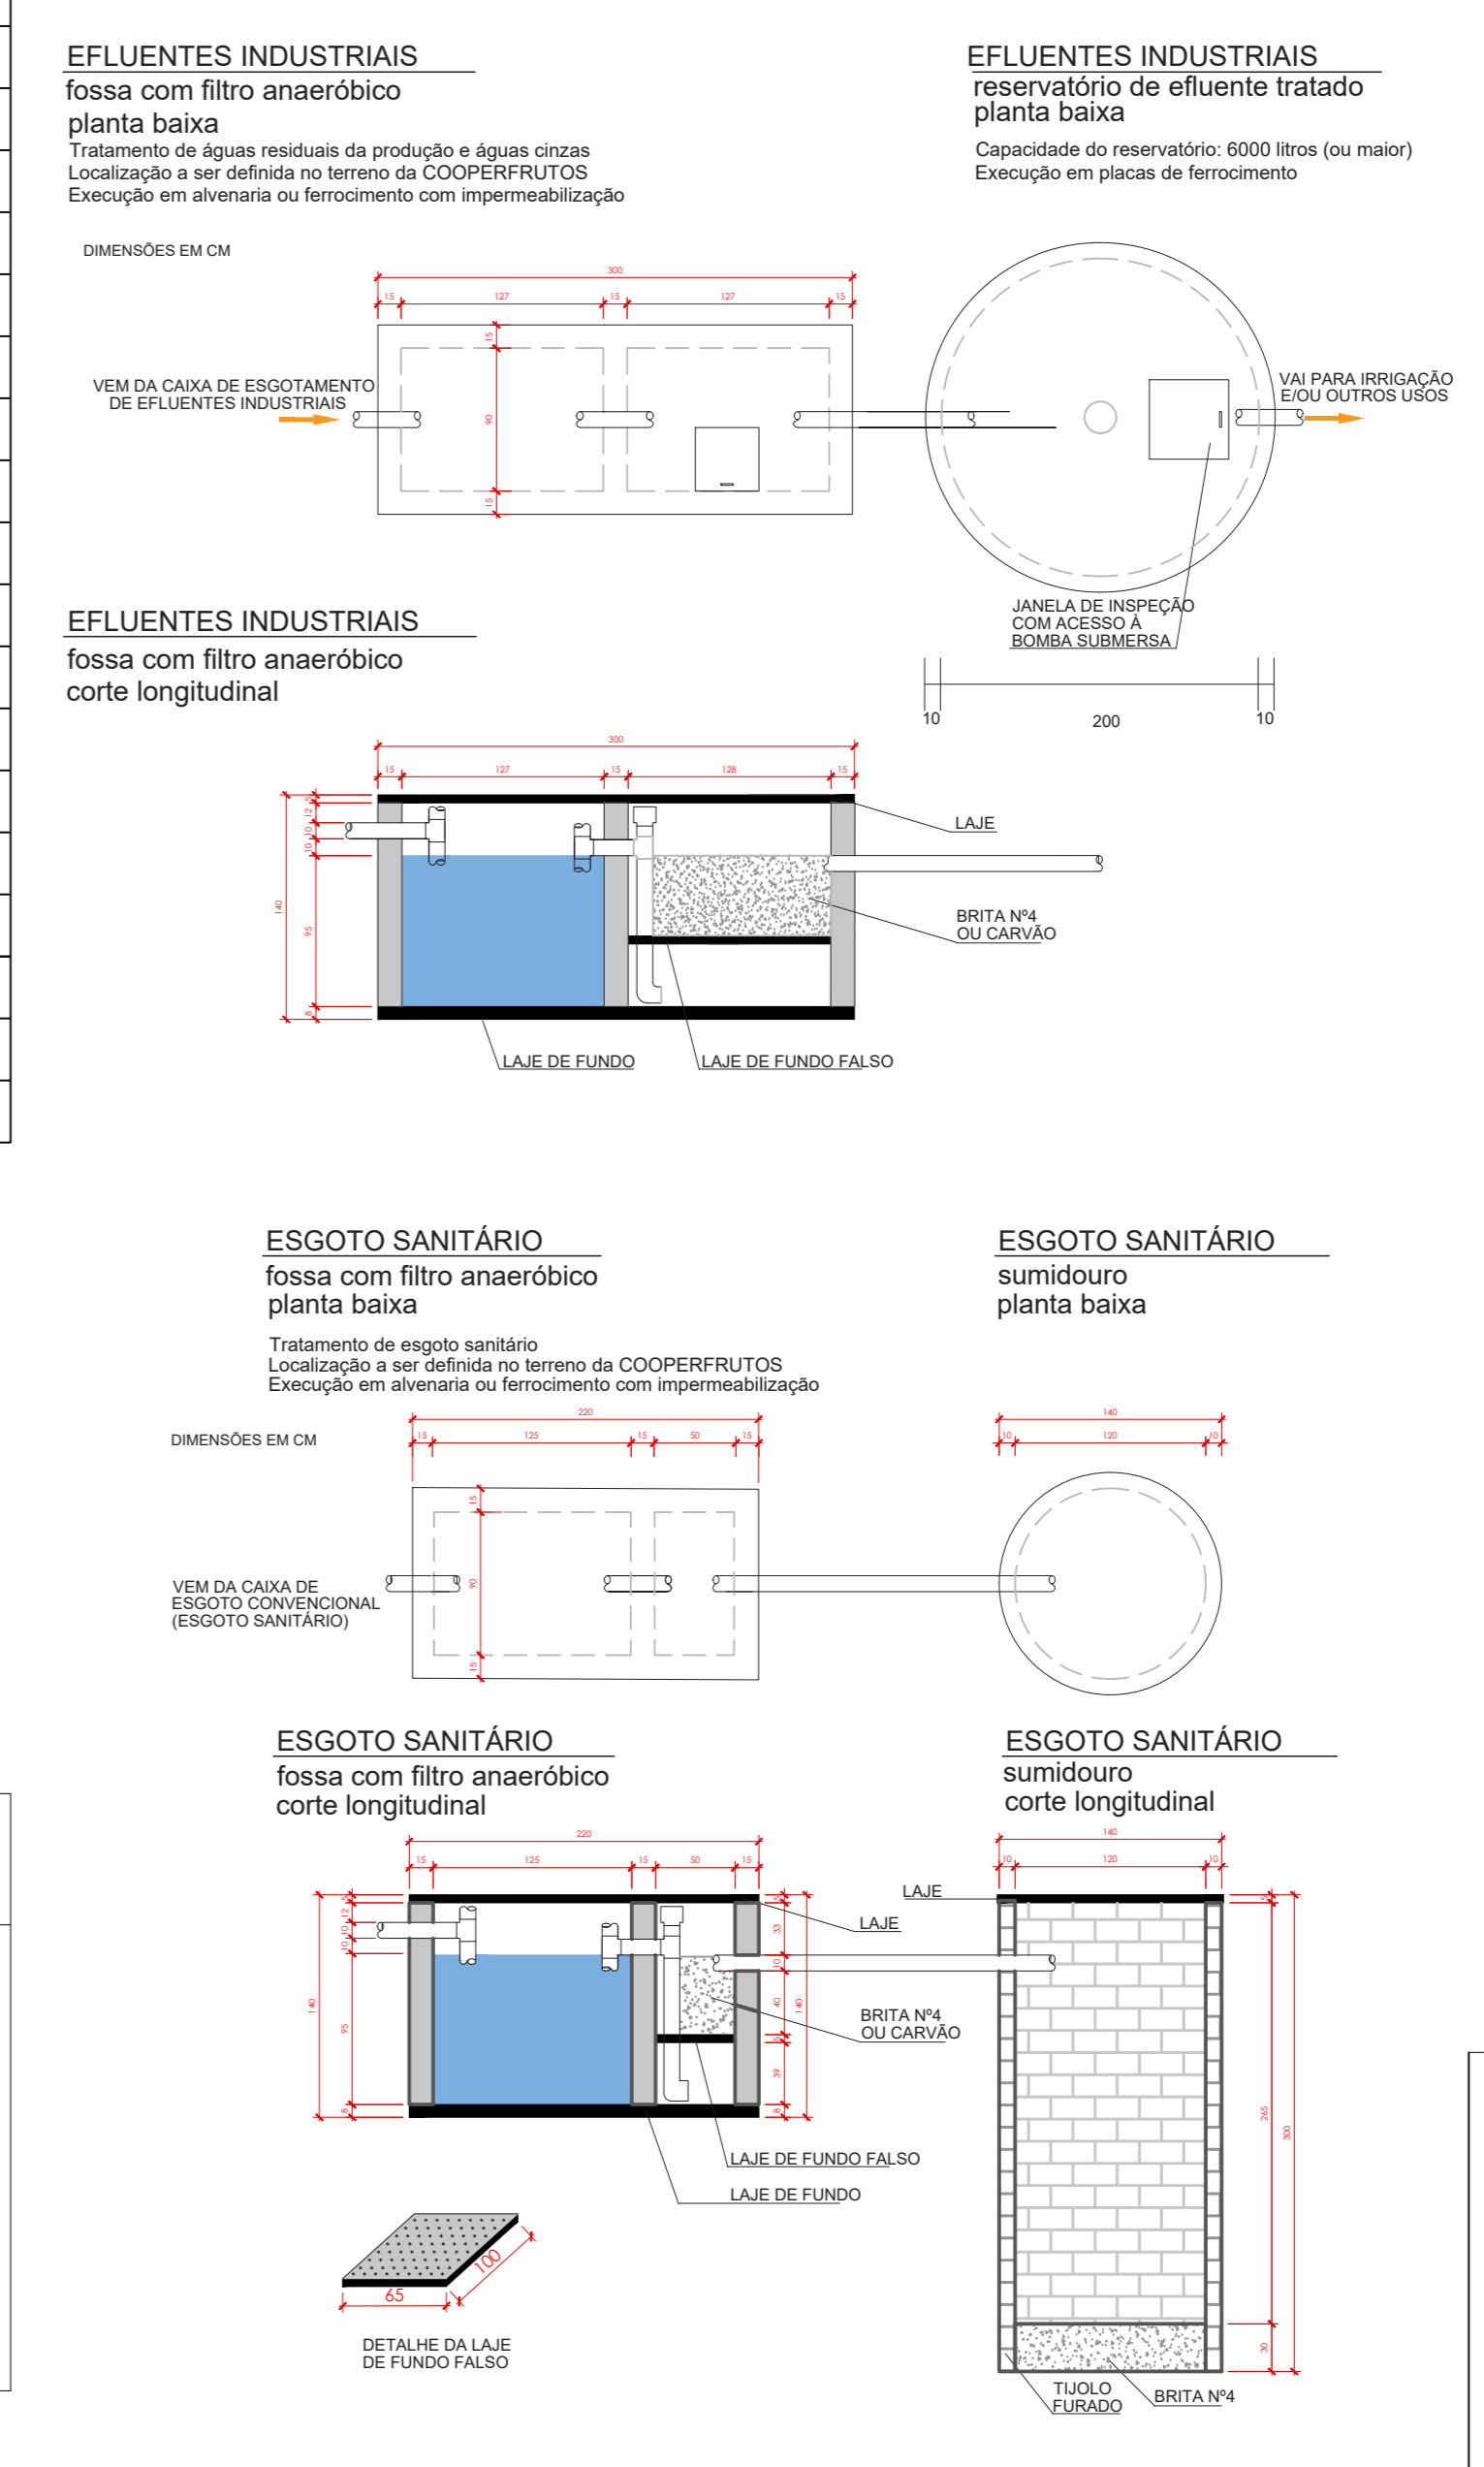

QUADRO DE MATERIAIS

REF.	PISO.
1	Cascalho
2	Concreto Armado Desempenado
3	Porcelanato Técnico - antiderrapante
4	Revestimento Cerâmico Branco
5	Revestimento Cerâmico de Cor Clara
REF. PAREDE.	
X	Ausente
1	Pintura branca - até 2,10m Epoxi / acima acrílica lavável
2	Pintura branca acrílica lavável
3	Cerâmica Branca até 2,10m / acima Pintura Epoxi branca
4	Pintura Branca acrílica lavável
REF. TETO.	
X	Ausente
1	Telha Isotérmica / Tipo Sanduiche / Telha-Forro
2	Forro PVC
3	Telhado Cerâmico sobreposto em madeiramento

PROJETO ARQUITETÔNICO SANITÁRIO

Entrega: RUA GO-118, SN, KM 140, ZONA RURAL, ALTO PARAÍSO DE GOIÁS - GO
CEP: 73.770-000 COORDENADAS: 14°21'46.4" S 47°35'56.8" W

Alimentos Minimamente Processados

Projeto Social: COOPERATIVA AGROECOLÓGICA DOS PRODUTORES RURAIS DO MUNICÍPIO DE ALTO PARAÍSO DE GOIÁS E REGIÃO LÍDA (CNPJ: 08.253.762/0001-03)

Proprietário / Responsável Legal: DR. FALTSCH DINIZ REIS - CPF: 634.851.411-00

Autor do projeto: Arquiteto e Urbanista - Denis de Castro Pereira - CAU 495346-6

Execução: **ayu** ARQUITETOS

CONTEÚDO:	ÁREA TOTAL DA COBRANÇA:	PLANO:
01- PLANTA BAIXA TÉCNICA	298,23m²	01
02- PLANTA BAIXA FLUXOS	412,39m²	02
03- PLANTA BAIXA - ATIVIDADE	84,71m²	03
04- PLANTA DE SITUAÇÃO	100,00m²	04
05- QUADRO DE ABERTURAS	INDICADA	05
06- QUADRO DE EQUIPAMENTOS	INDICADA	06