




1 PLANTA BAIXA VESTIÁRIO
1:50

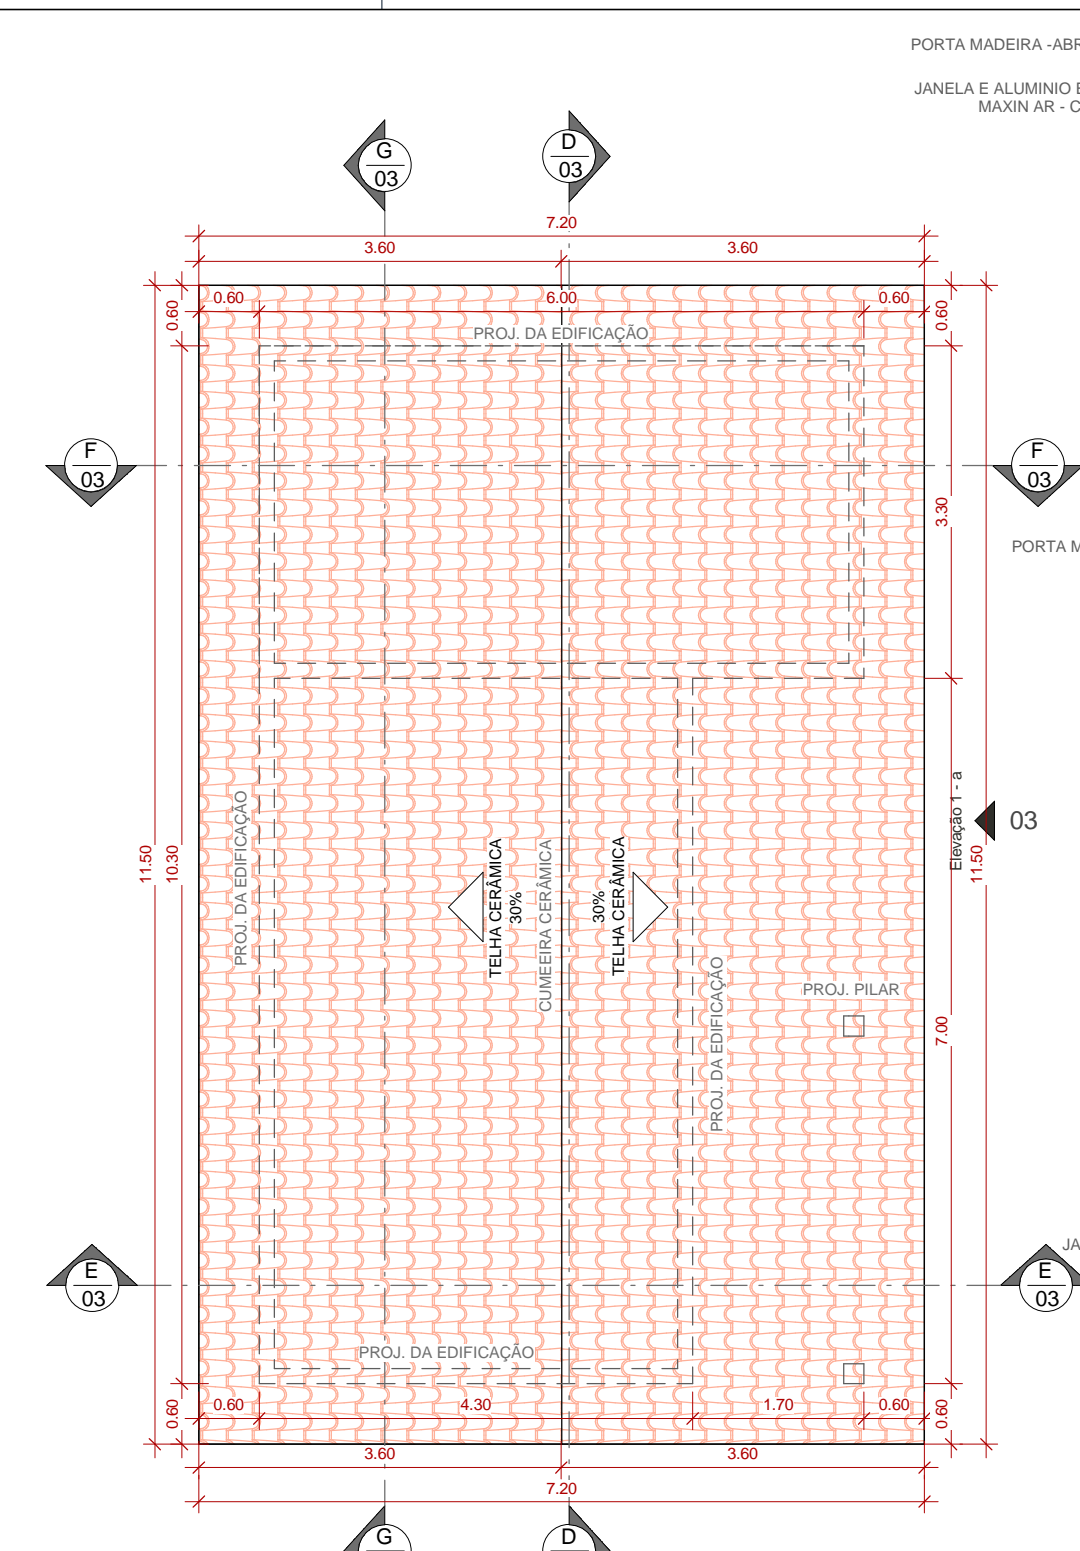


3 PLANTA DE COBERTURA_VESTIÁRIO
1:75

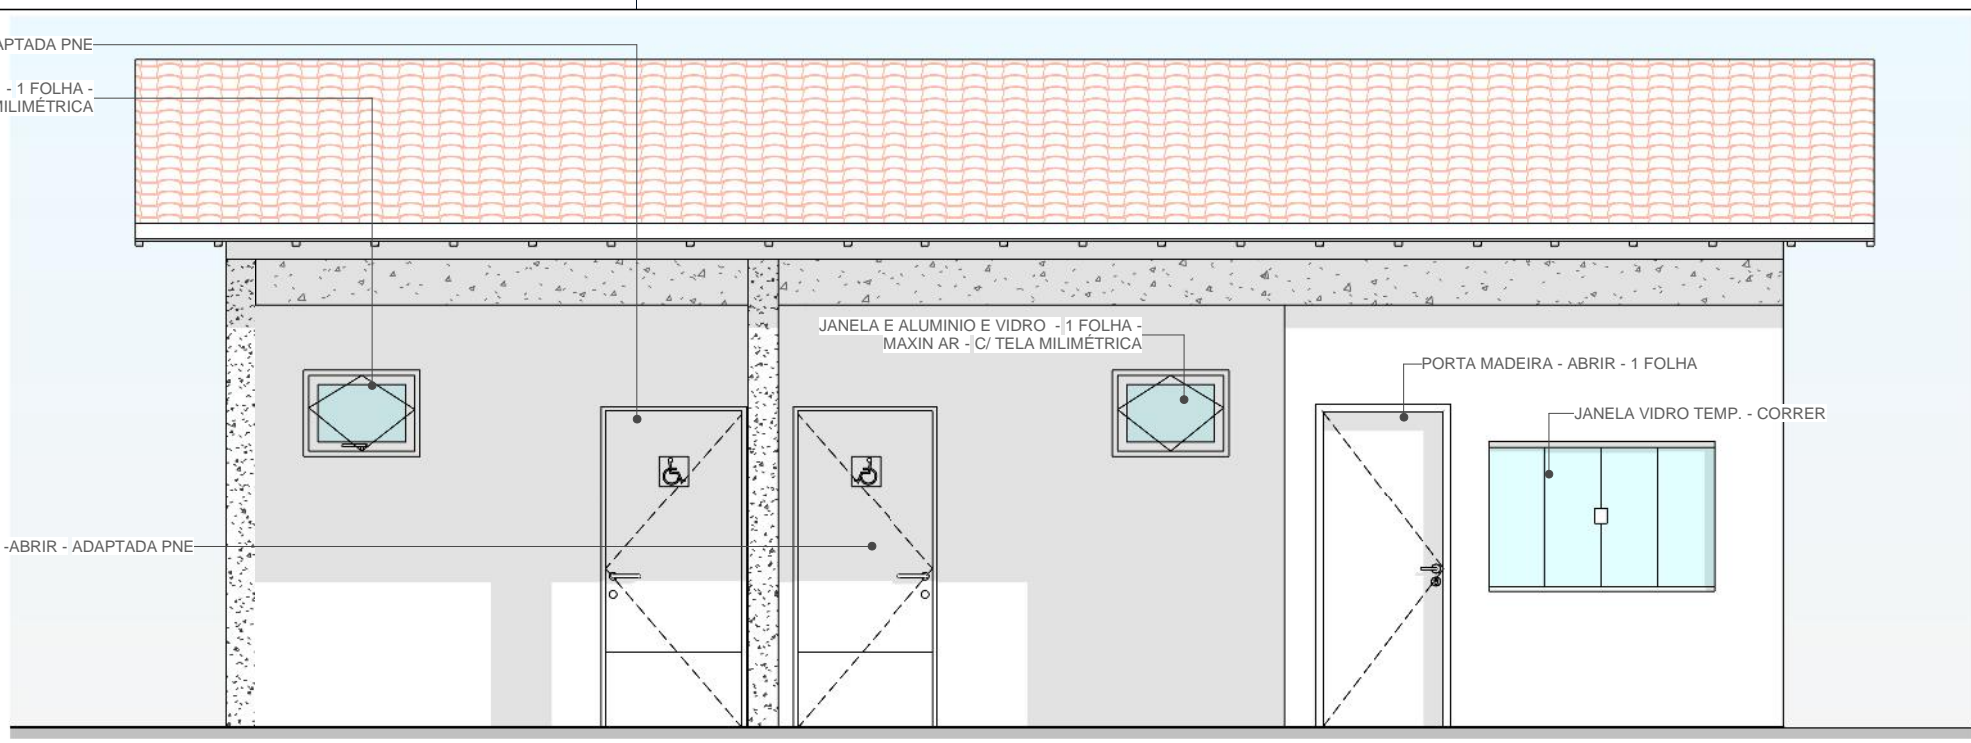

7 Elevação 1 - a
1:50

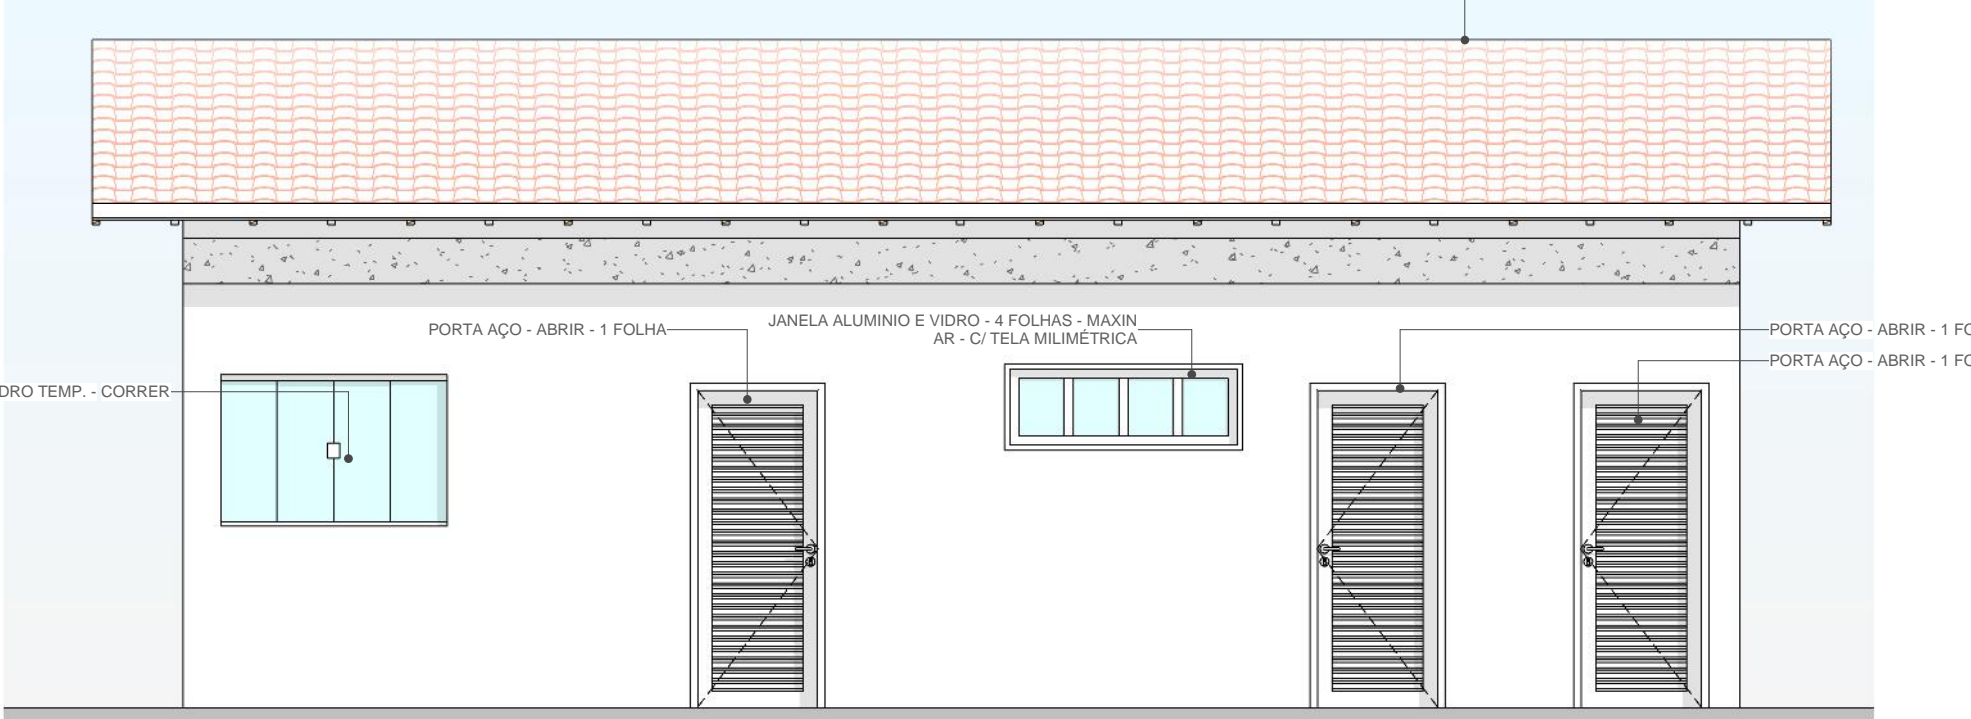


10 Elevação 4 - a
1:50

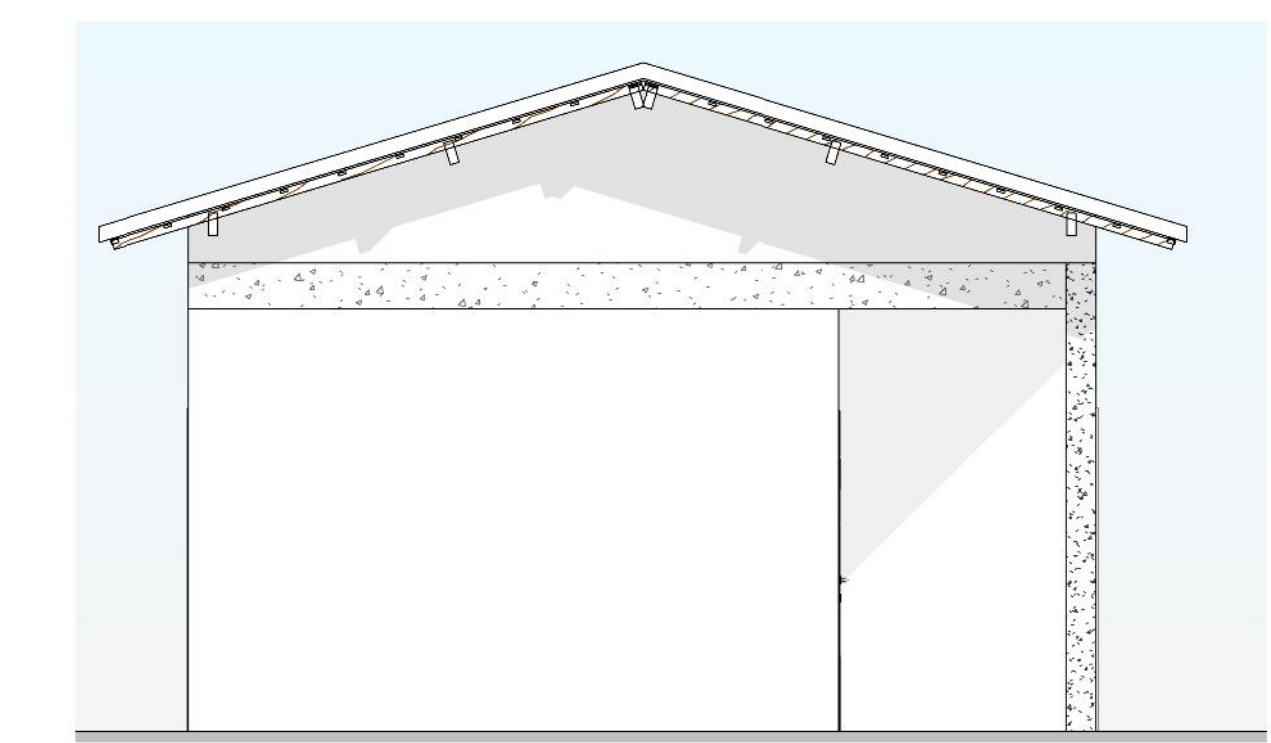


8 Elevação 2 - a
1:50


QUADRO PORTAS					
CÓD.	LARG.(m)	ALT.(m)	ÁREA (m²)	DESCRIÇÃO	QUANT.
P1	0.80	2.10	1.68 m²	PORTA MADEIRA SEMI OCA - 1 FOLHA - ABRIR - PINTURA ESMALTE	2
P4	0.90	2.10	1.89 m²	PORTA MADEIRA - 1 FOLHA - ABRIR - ADAPTADA PNE - PINTURA ESMALTE	2
P5	0.80	2.10	1.68 m²	PORTA AÇO - 1 FOLHA - ABRIR VENEZIANA - PINTURA ESMALTE	3
P7	2.00	2.10	4.20 m²	PORTA VIDRO TEMPERADO - 2 FOLHAS - CORRER - TRILHOS EM ALUMÍNIO	1
P11	1.50	1.80	2.70 m²	PORTÃO METALON REFORÇADO - 2 FOLHAS - ABRIR - PINTURA ESMALTE	1
P12	3.00	1.80	5.40 m²	PORTÃO METALON REFORÇADO - 2 FOLHAS - ABRIR - PINTURA ESMALTE	2
P24	0.70	2.10	1.47 m²	PORTA DE ALUMÍNIO - 1 FOLHA - CORRER - PINTURA ESMALTE	2

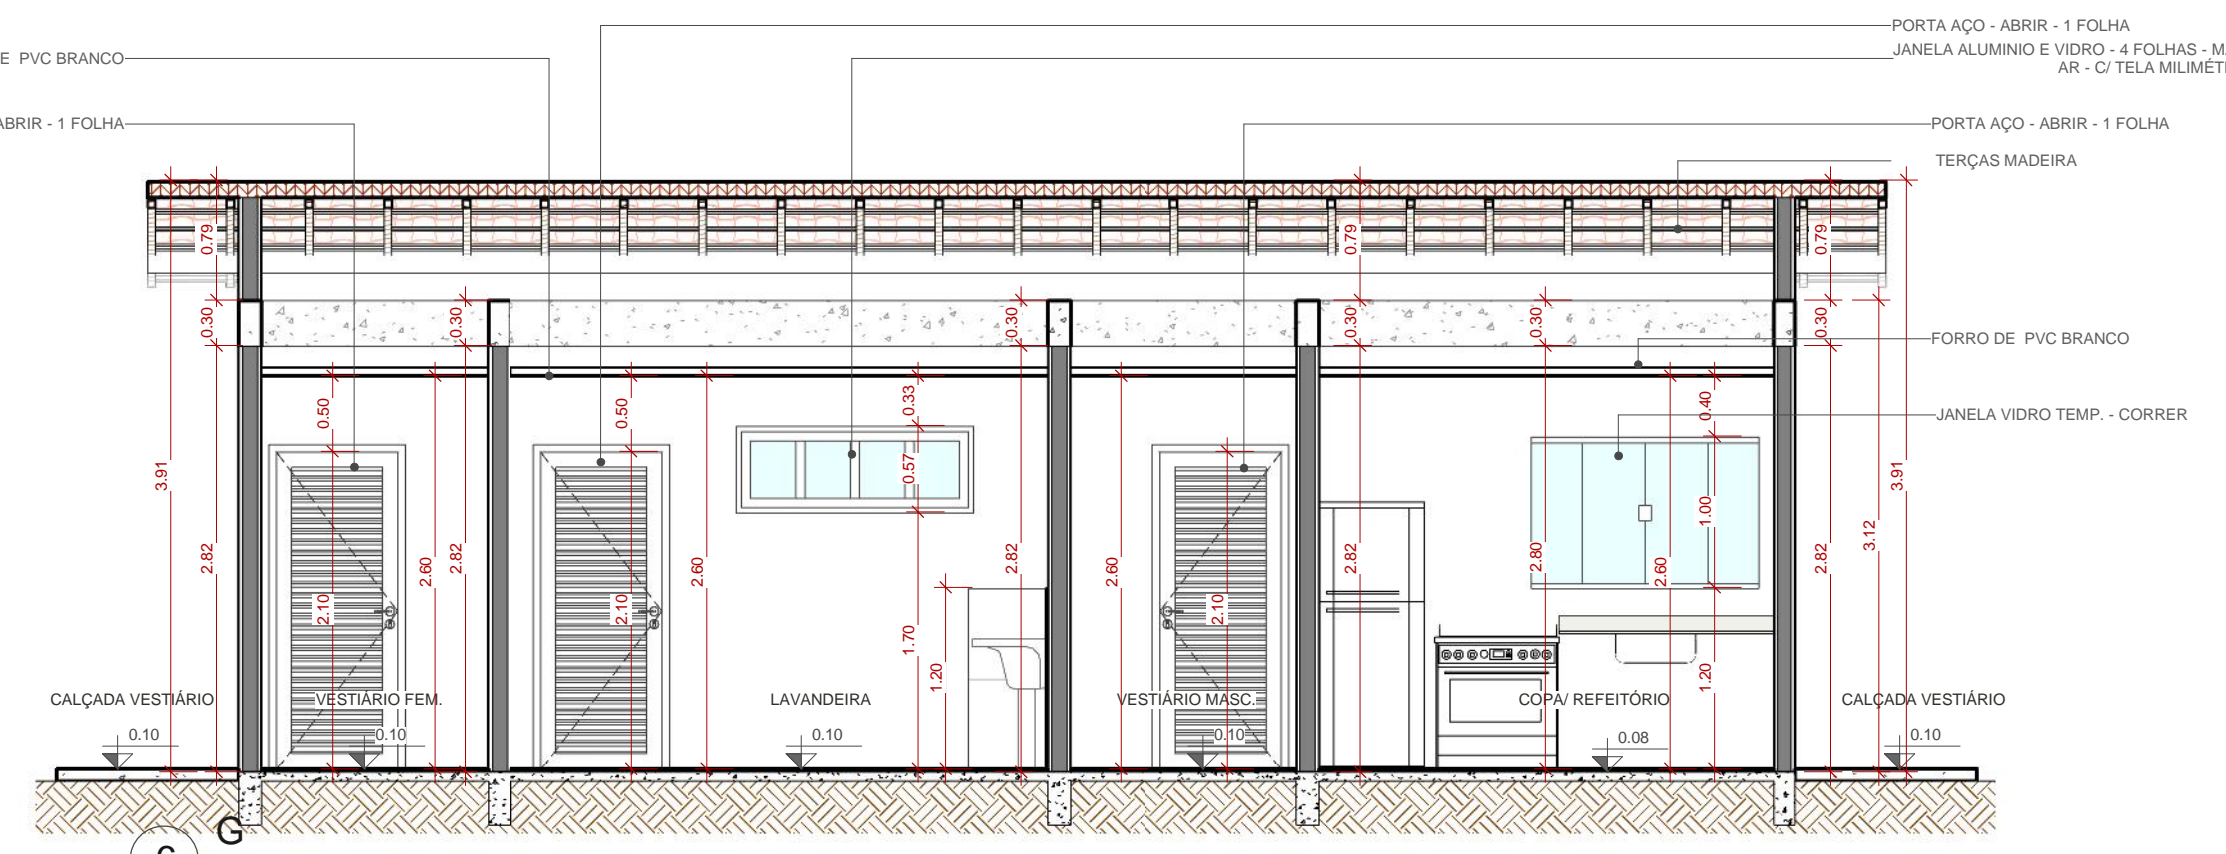


6 Elevação 6 - a
1:50

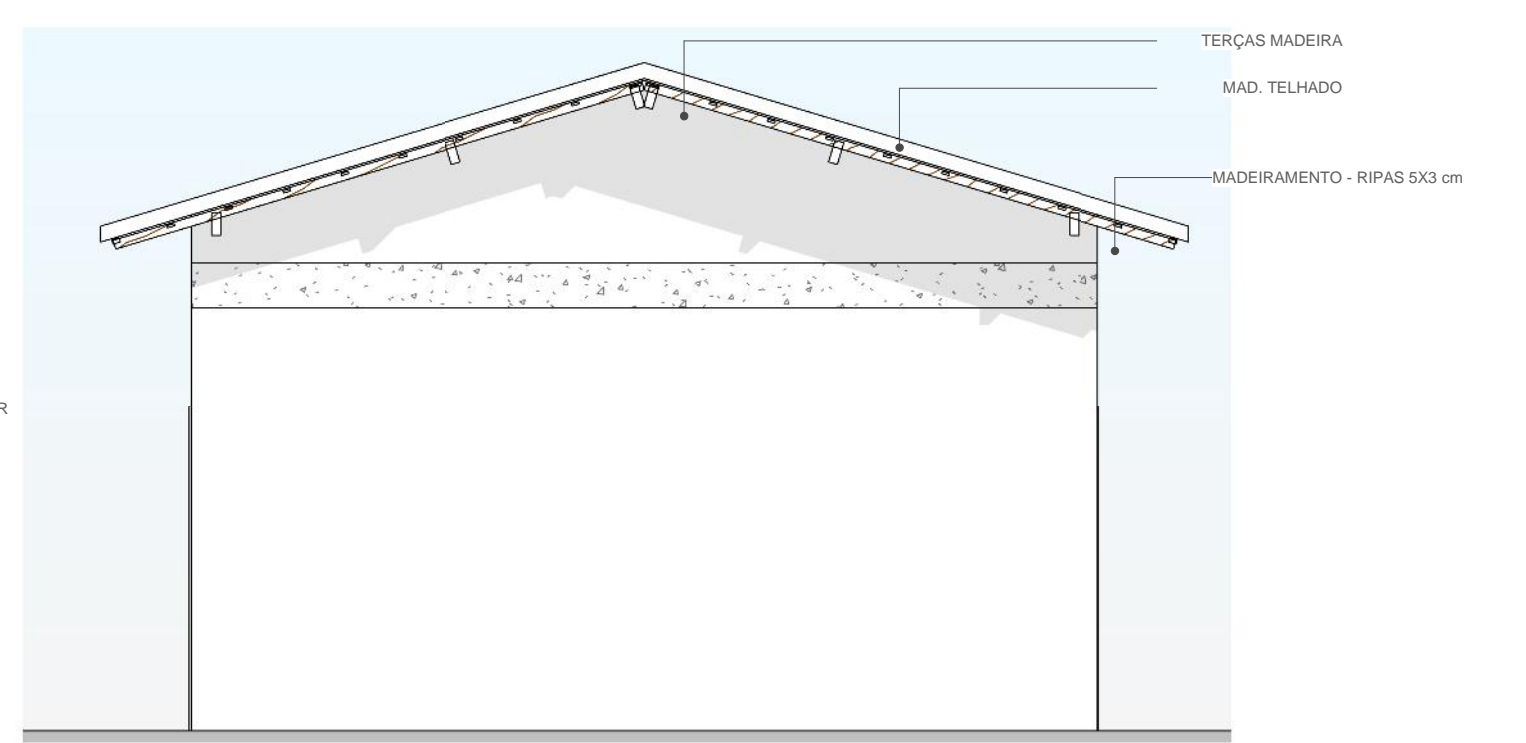


9 Elevação 3 - a
1:50

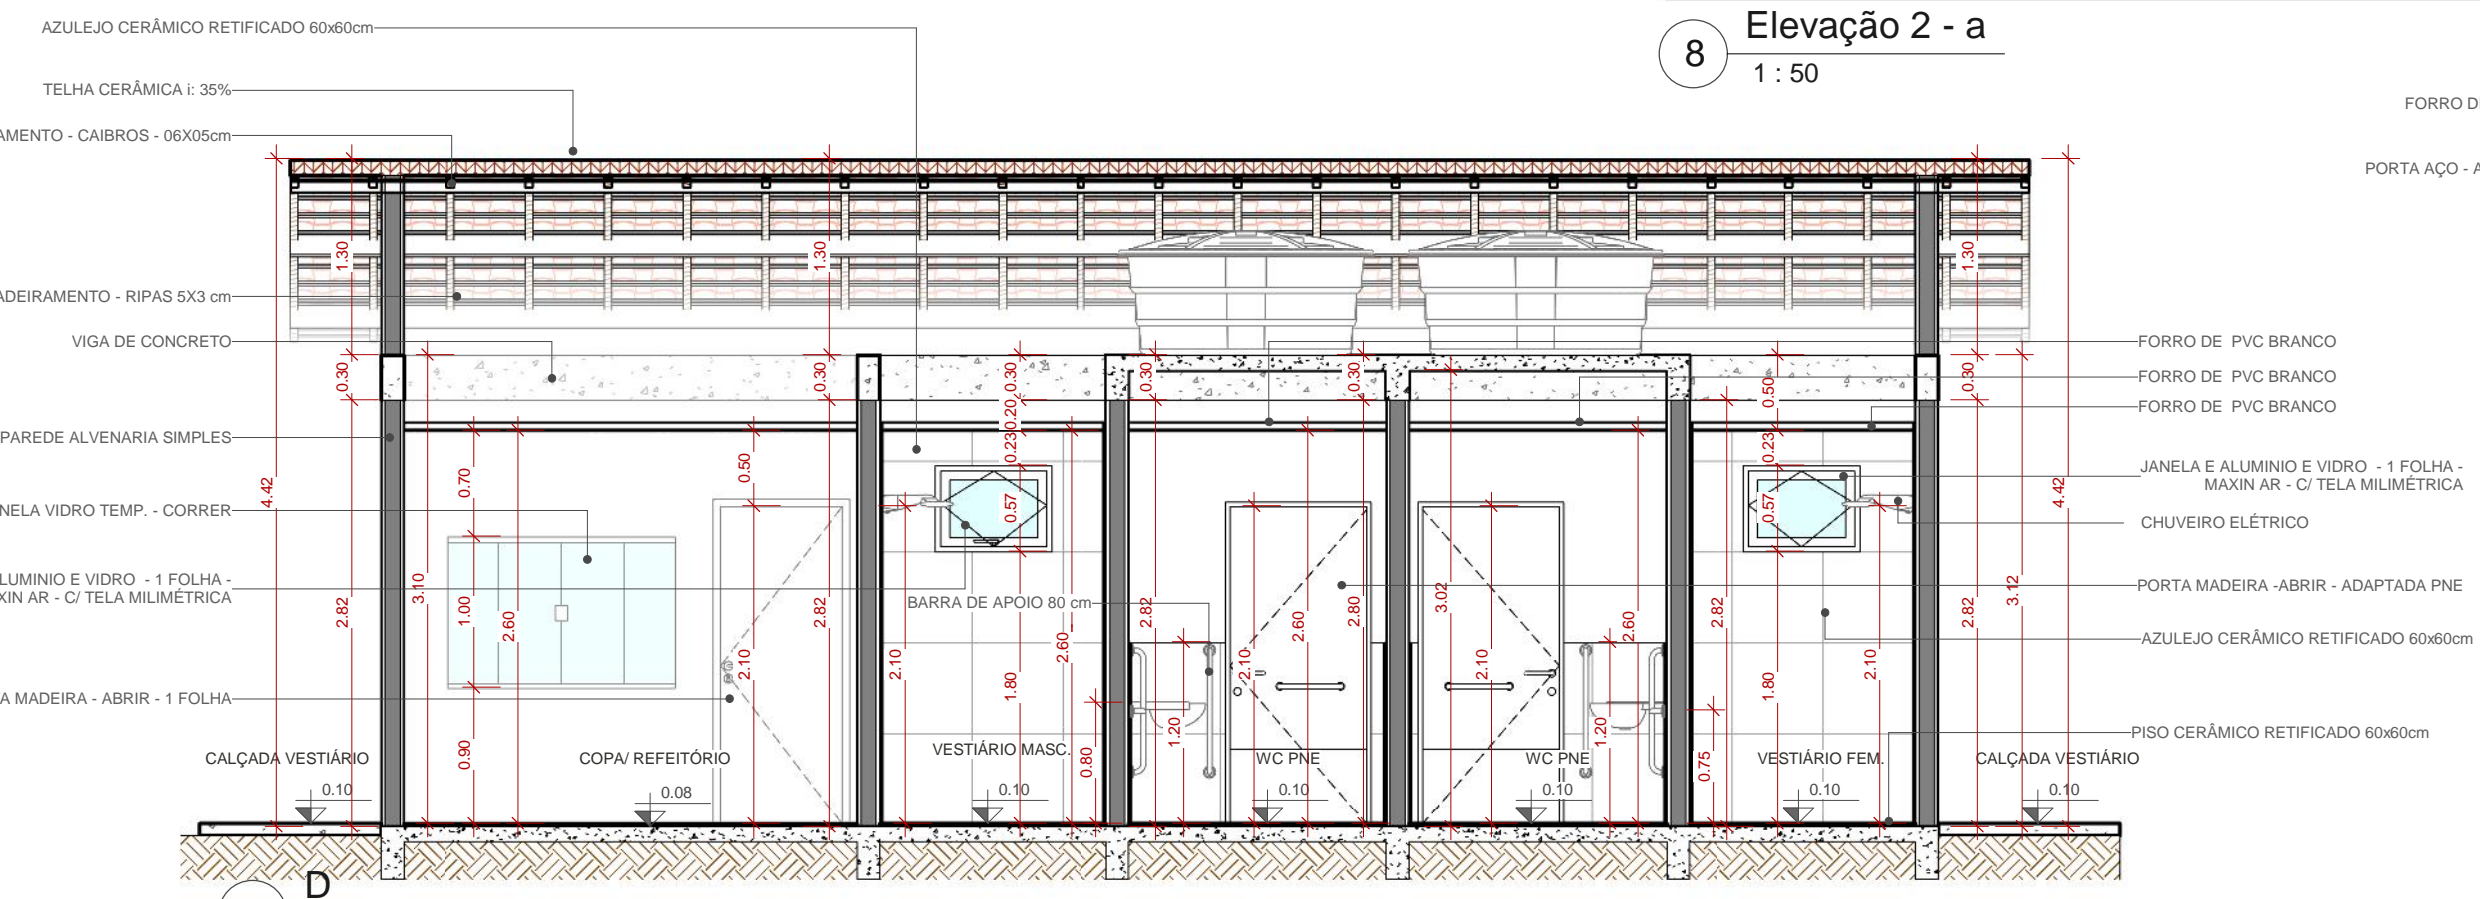

2 Elevação 2 - b
1:50

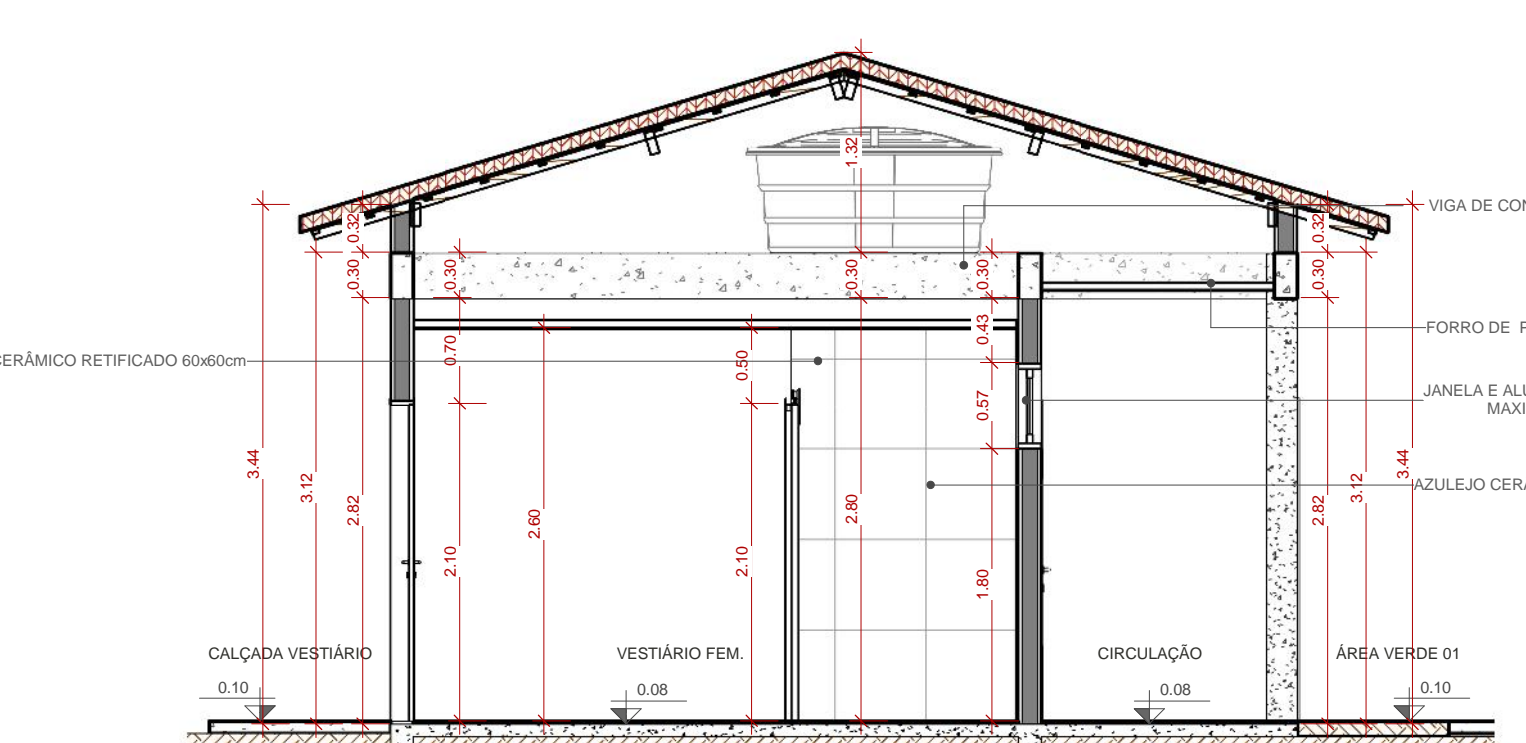

4 Elevação 4 - b
1:50

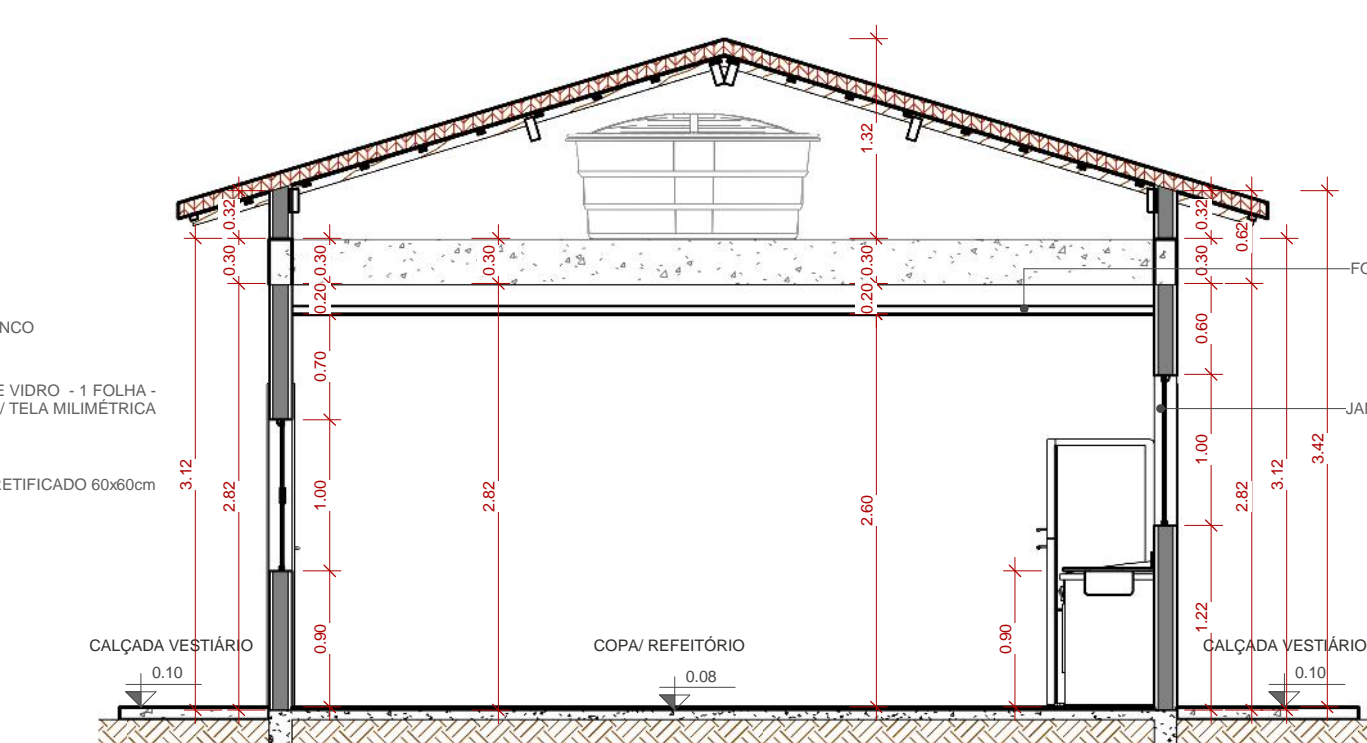

5 Elevação 5 - a
1:50

QUADRO DE AMBIENTES E MATERIAIS					
NOME	ÁREA	PERÍMETRO	PISO	PAREDE	TETO
ADM	24.18 m²	20.09	PISO CERÂMICO RETIFICADO 60x60x2cm	PINTURA ACRÍLICA	FORRO PVC
BANHEIRO	3.15 m²	7.10	PISO CERÂMICO RETIFICADO 60x60x2cm	REVESTIMENTO ATÉ H:1.20 m + PINTURA ACRÍLICA	FORRO PVC
CALÇADA ACESSO	1.50 m²	5.00	CONCRETO E=6cm	-	-
CALÇADA ADM	17.22 m²	32.19	CONCRETO E=6cm	-	-
CALÇADA VESTIÁRIO	36.30 m²	64.30	CONCRETO E=6cm	-	-
CIRCULAÇÃO	11.75 m²	17.73	PISO CERÂMICO RETIFICADO 60x60x2cm	PINTURA ACRÍLICA	FORRO PVC
COPA/ REFEITÓRIO	17.10 m²	17.40	PISO CERÂMICO RETIFICADO 60x60x2cm	REVESTIMENTO ATÉ H:1.20 m + PINTURA ACRÍLICA	FORRO PVC
ESTACIONAMENTO P/ VISITANTES 02 (PISO EM CONCRETO)	59.16 m²	33.40	CONCRETO E=10cm	-	-
ESTACIONAMENTO P/ VISITANTES (PISO EM CONCRETO)	79.56 m²	41.40	CONCRETO E=10cm	-	-
LAVANDEIRA	6.88 m²	10.97	PISO CERÂMICO RETIFICADO 60x60x2cm	REVESTIMENTO ATÉ H:1.20 m + PINTURA ACRÍLICA	-
VARANDA COBERTA	18.49 m²	24.14	RETIFICADO 60x60x2cm	PINTURA ACRÍLICA	FORRO PVC
VESTIÁRIO FEM.	5.93 m²	10.97	PISO CERÂMICO RETIFICADO 60x60x2cm	REVESTIMENTO ATE FORRO	FORRO PVC
VESTIÁRIO MASC.	5.93 m²	10.97	PISO CERÂMICO RETIFICADO 60x60x2cm	REVESTIMENTO ATE FORRO	FORRO PVC
WC PNE	3.14 m²	7.11	PISO CERÂMICO RETIFICADO 60x60x2cm	REVESTIMENTO ATÉ H:1.20 m + PINTURA ACRÍLICA	FORRO PVC
WC PNE	3.14 m²	7.11	PISO CERÂMICO RETIFICADO 60x60x2cm	REVESTIMENTO ATÉ H:1.20 m + PINTURA ACRÍLICA	FORRO PVC
ÁREA VERDE 01	2.68 m²	7.36	GRAMA ESMERALDA	-	-
ÁREA VERDE 02	1.87 m²	5.74	GRAMA ESMERALDA	-	-

QUADRO JANELAS						
CÓD.	LARG.(m)	ALT.(m)	PEITORIL(m)	ÁREA(m²)	DESCRIÇÃO	QUANT.
J2	0.70	0.40	1.85	0.28 m²	JANELA ALUMÍNIO E VIDRO - 1 FOLHA - MAXIN AR - COR NATURAL	1
J5	2.50	1.00	1.25	2.50 m²	JANELA VIDRO TEMPERADO - 4 FOLHAS - CORRER	1
J10	0.60	1.50	0.75	0.90 m²	JANELA ALUMÍNIO E VIDRO - 1 FOLHA - MAXIN AR - COR NATURAL	3
J11	1.50	1.00	<varia>	1.50 m²	JANELA VIDRO TEMPERADO - 4 FOLHAS - CORRER	2
J12	0.70	0.50	1.80	0.35 m²	JANELA E ALUMÍNIO E VIDRO - 1 FOLHA - MAXIN AR - C/ TELA MILIMÉTRICA	4
J13	1.50	0.50	1.80	0.75 m²	JANELA ALUMÍNIO E VIDRO - 4 FOLHAS - MAXIN AR - C/ TELA MILIMÉTRICA	1

OBS:
 01 - MEDIDAS DADAS EM METROS (m).
 02 - AS COTAS PREVALECEM SOBRE A ESCALA DO DESENHO.
 03 - EM CASO DE DÚVIDAS, CONSULTE O AUTOR DO PROJETO.
 04 - REPRODUÇÃO SOMENTE COM AUTORIZAÇÃO POR ESCRITO DO AUTOR DO PROJETO. LEI Nº. 9.610 - LEI DO DIREITO AUTOREAL.
 05 - AS IMAGENS CONTIDAS NESTE PROJETO ARQUITETÔNICO SÃO ILUSTRATIVAS PODENDO SOFRER PEQUENAS ALTERAÇÕES DURANTE A EXECUÇÃO.

CARIMBO DE APROVAÇÃO:

ASSOCIAÇÃO MATO-GROSSENSE DOS MUNICÍPIOS
COORDENAÇÃO DE PROJETOS
 SITE: www.amm.org.br
 E-MAIL: centraldeprojetosamm@gmail.com
ADM. NEURILAN FRAGA

TIPO DE OBRA: AGRINDUSTRIA MODALIDADE: CONSTRUÇÃO

OBRA: CONSTRUÇÃO ENTREPÓSITO-DE-MEL

PROPRIETÁRIO/ CNPJ: PREFEITURA MUNICIPAL DE DIAMANTINO
 CNPJ: 03.648.540/0001-74

ENDEREÇO: RODOVIA BR 364 - KM 599, "ASSENTAMENTO CAETÉ" - LOTE 50, DIAMANTINO/MT - CEP: 78400-000

AUTOR DO PROJETO/ CREA/CAU: FRANCISCO J. DE FRANÇA JUNIOR
 ARQUITETO E URBANISTA
 ASS. AMM Mato-grossense dos Municípios
A FORÇA VEM DOS MUNICÍPIOS

RESPONSÁVEL TÉCNICO P/ OBRA:

PROJETO BÁSICO ARQUITETÔNICO

ASSUNTO: PLANTA BAIXA VESTIÁRIO, COBERTURA, CORTES, ELEVAÇÕES E TABELAS.

Coordenadas Geográficas: 14°24'54.20"S 56°11'47.64"O

DATA DE ENTREGA: 20/06/2023 09:49:50

REVISÃO: 00

ESCALA: Como indicado

RRT: XXXXXXXX

QUADRO DE ÁREAS

ÍNDICES URBANÍSTICOS	ÁREA TOTAL DO TERRENO: 10.000,00m²
	ÁREA TOTAL CONSTRUÍDA: 199,02m²
	ÁREA TOTAL DE COBERTURA: 268,72m²
	ÁREA TOTAL IMPERMEÁVEL: 593,00m²
	ÁREA TOTAL PERMEÁVEL: 9.407,00m²

ARQ
 FOLHA Nº 03/05

LOCAL DO ARQUIVO: C:\32arq\Franco CP\Arq\Projeto\2023\0517_DIAMANTINO_ARQ_R00_CONSTRUÇÃO_ENTREPÓSITO-DE-MEL.rvt