




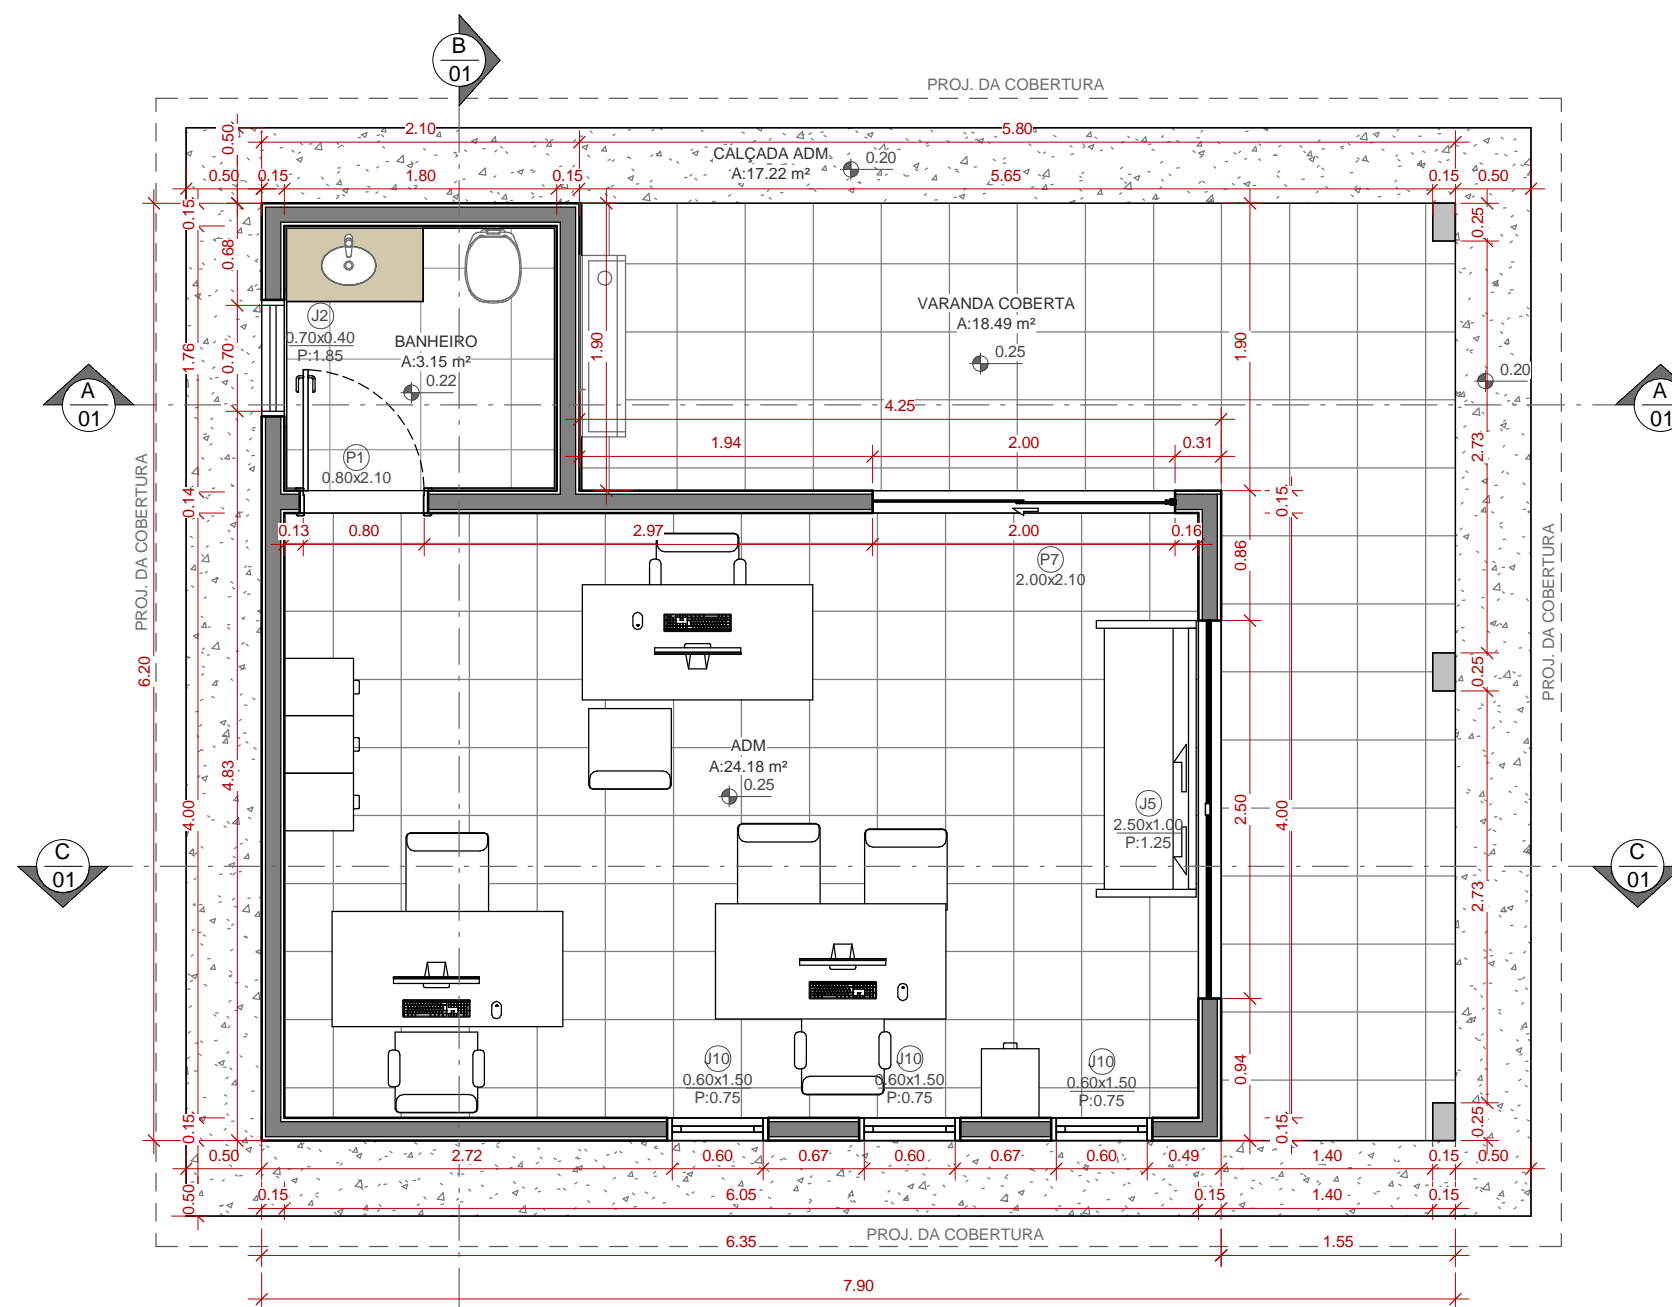


LOCALIZAÇÃO - IMAGEM SATELITE
1 : 13

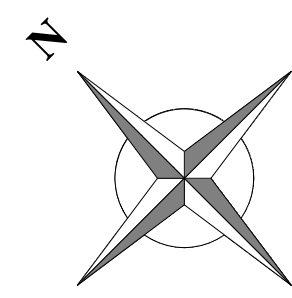


2 PLANTA BAIXA ADM
1 : 50

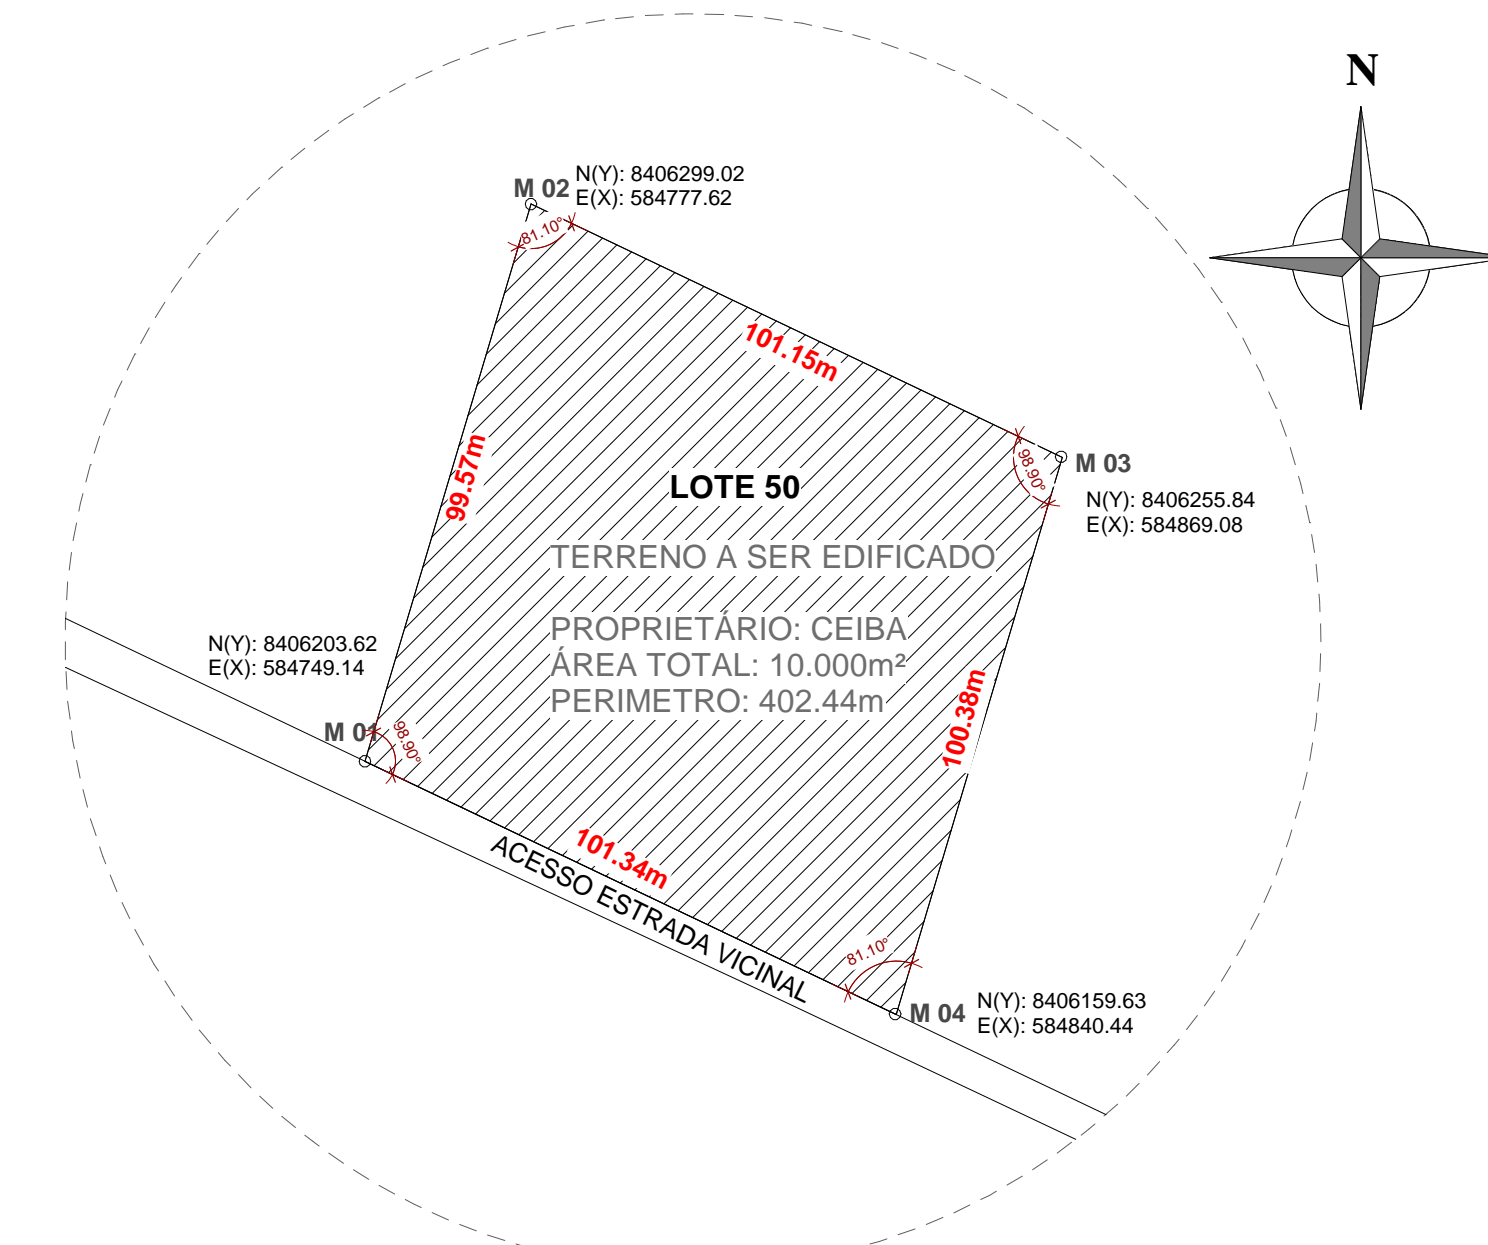


PLANTA DE SITUAÇÃO
1 : 1300

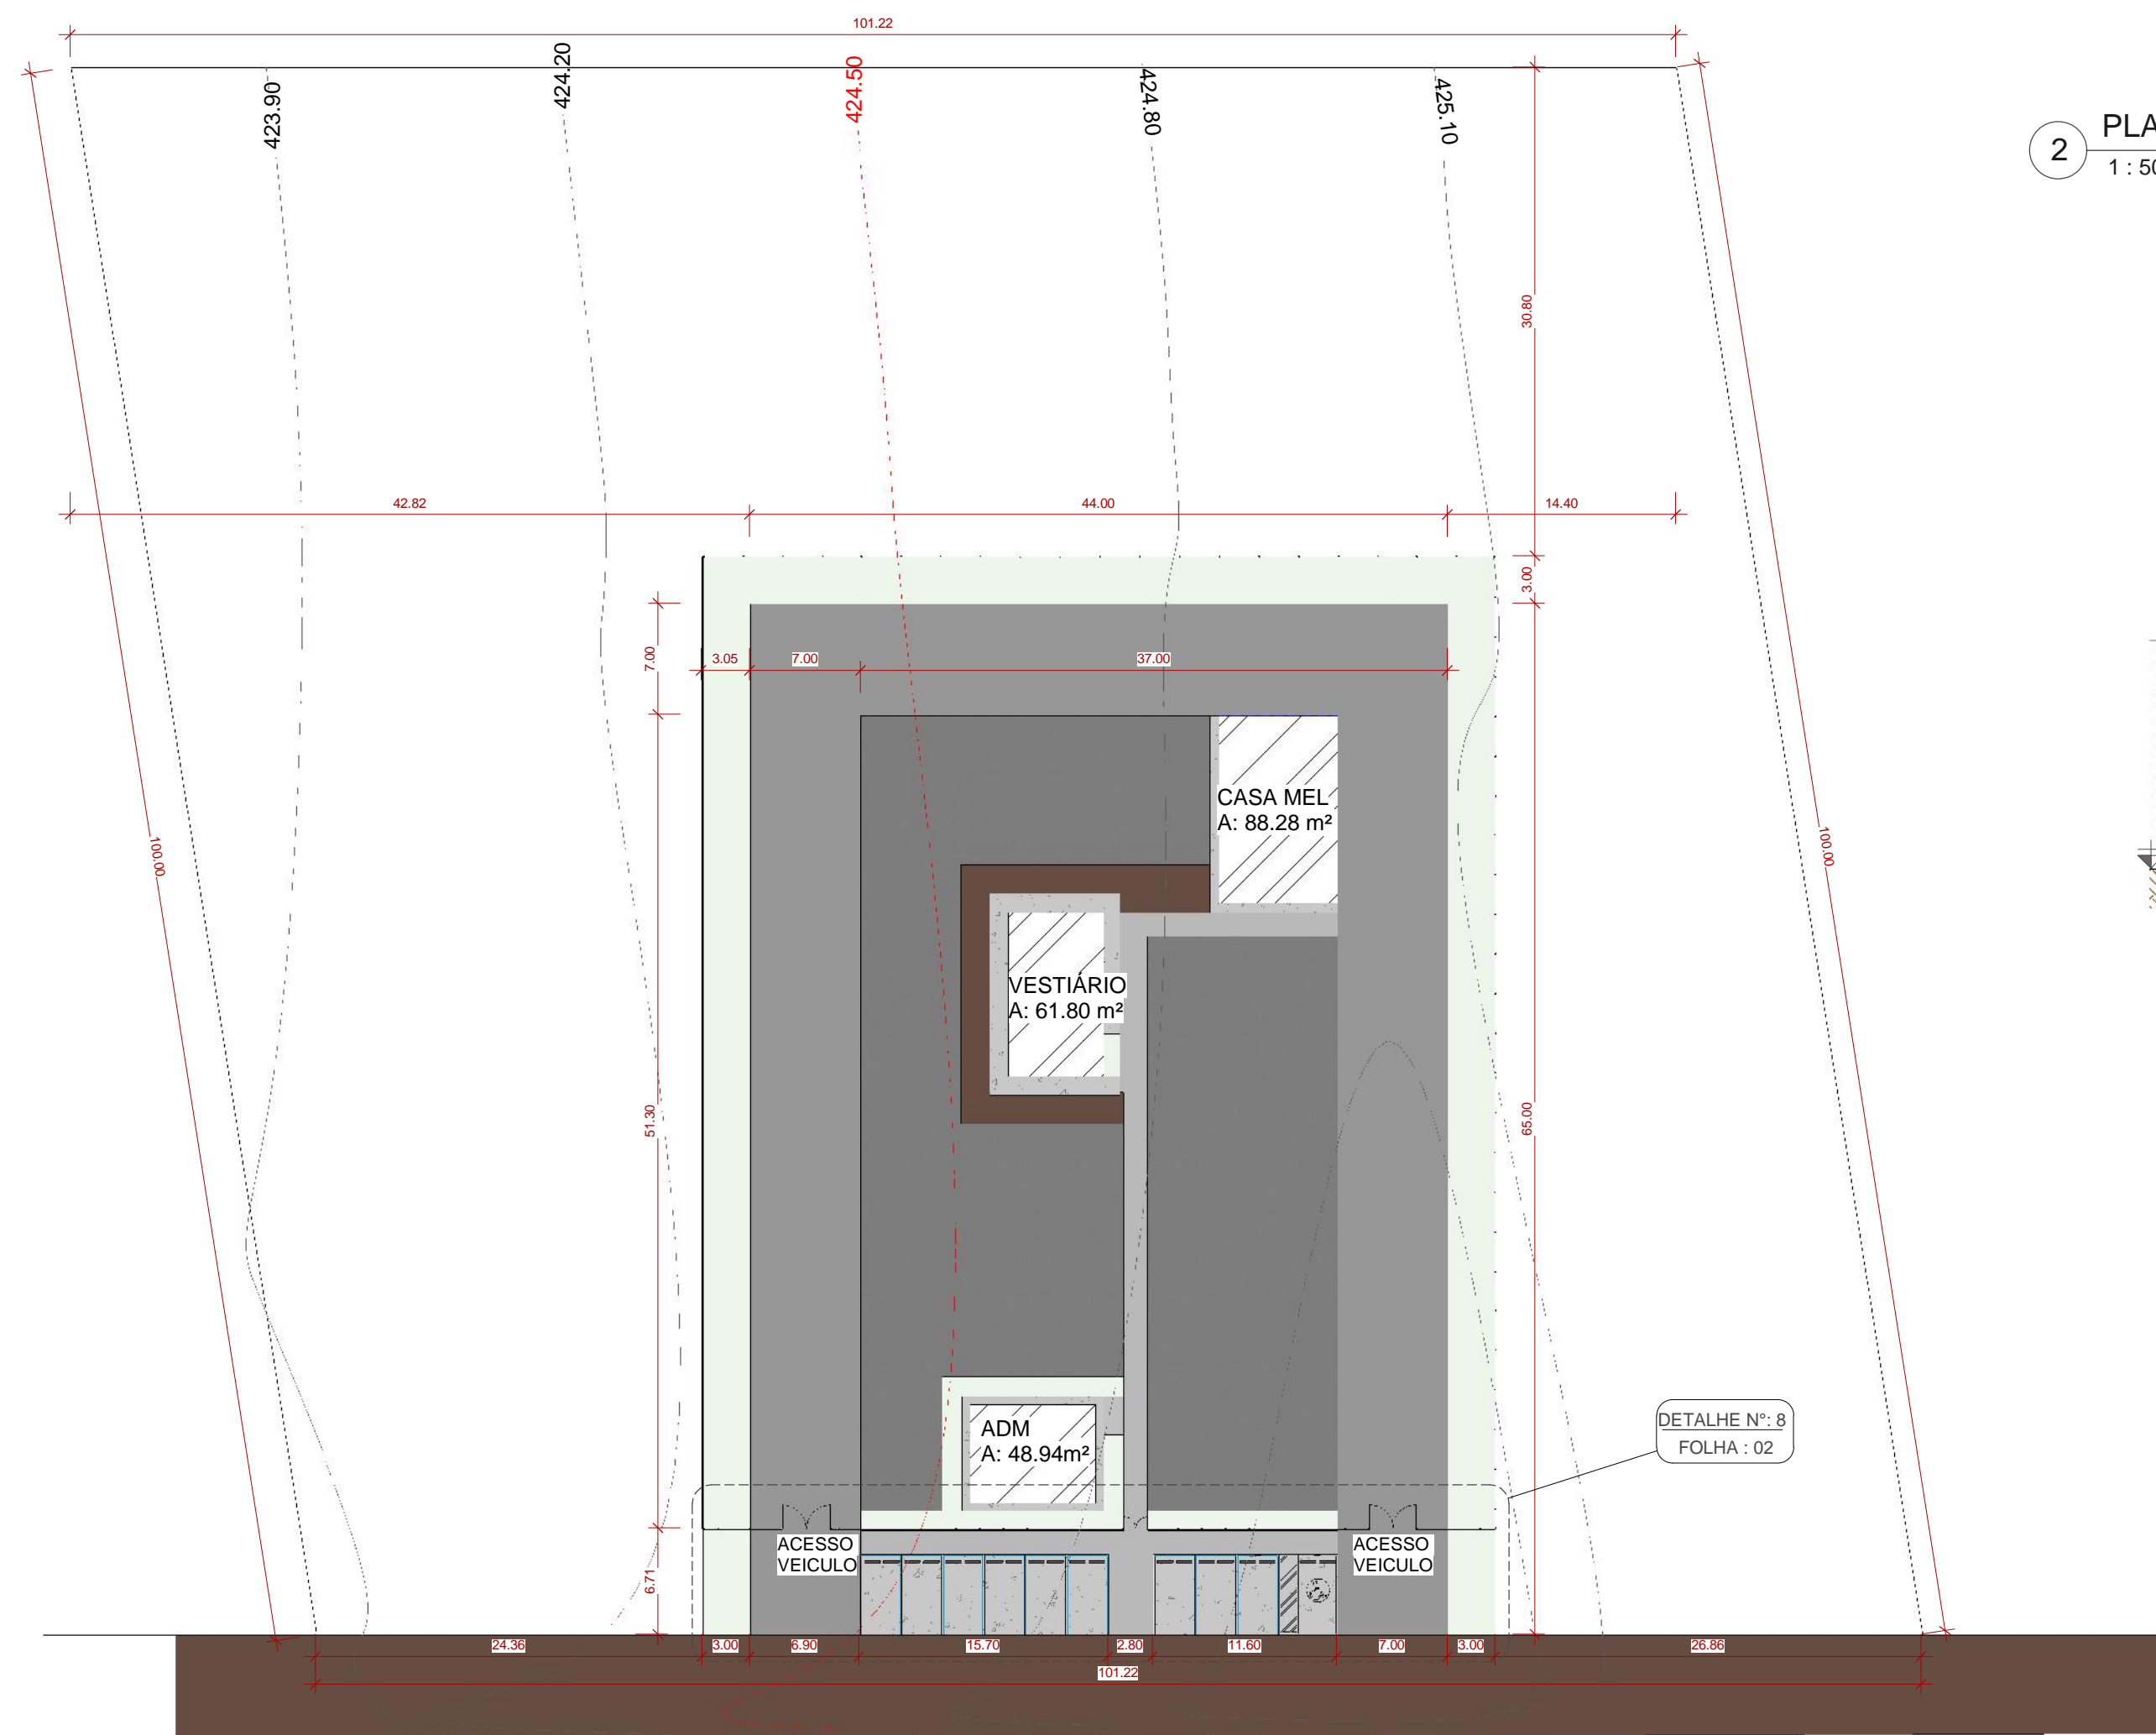


1 IMPLANTAÇÃO
1 : 400

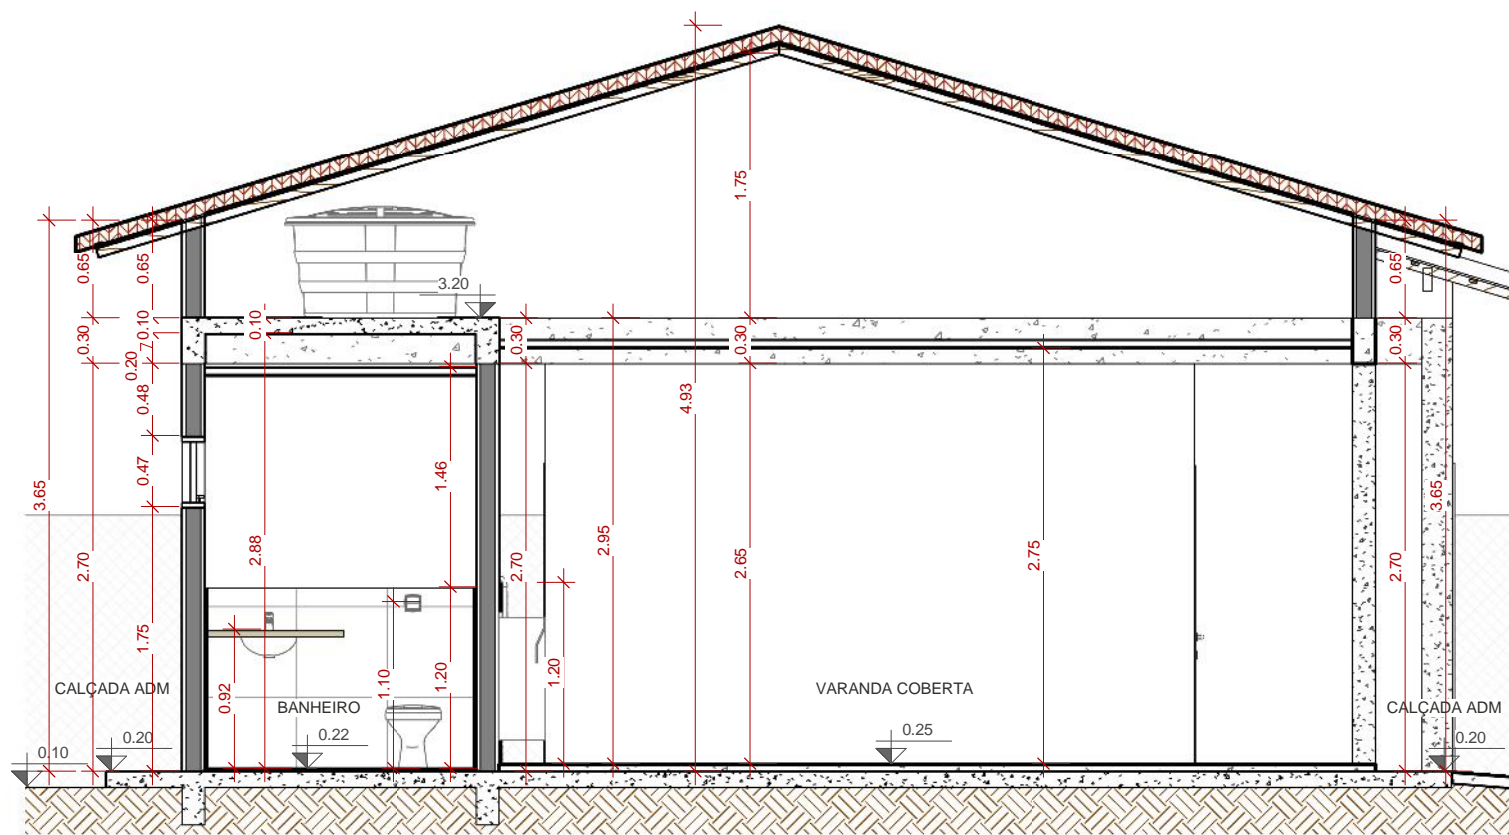

A
1 : 50

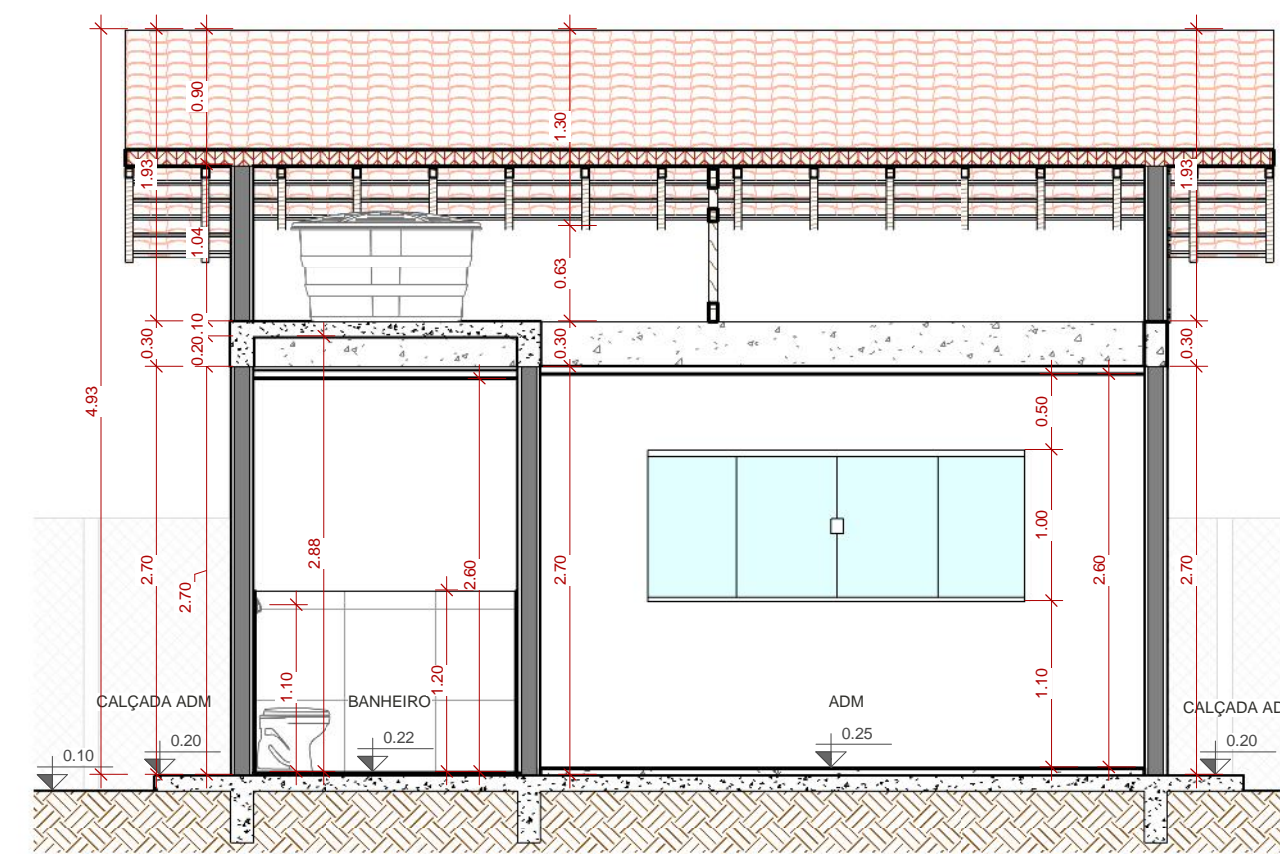

B
1 : 50

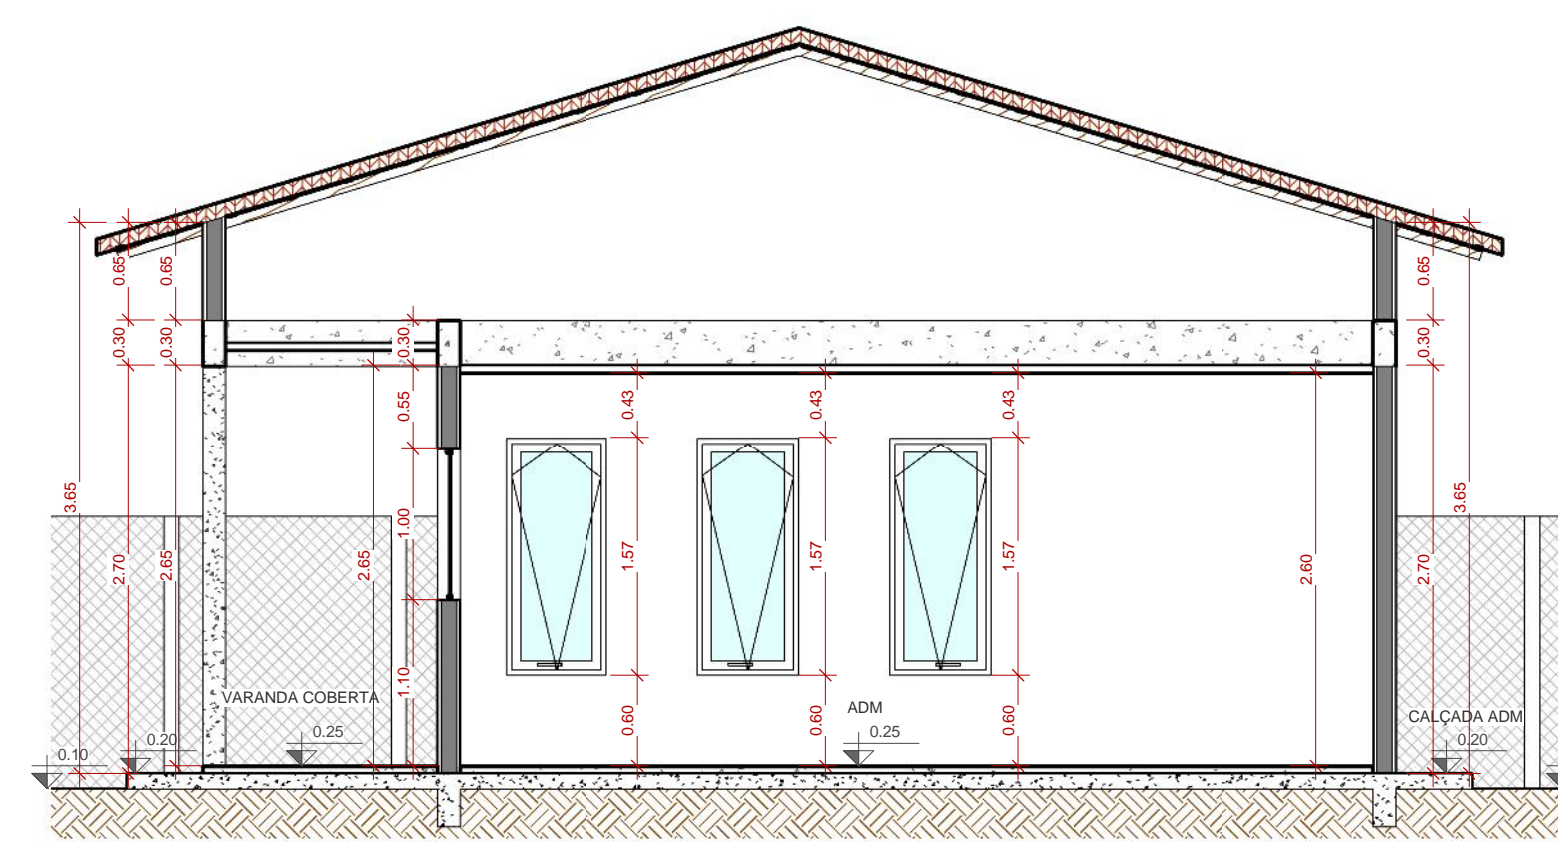

C
1 : 50

OBS:
01 - MEDIDAS DADAS EM METROS (m).
02 - AS COTAS PREVALECEM SOBRE A ESCALA DO DESENHO.
03 - EM CASO DE DÚVIDAS, CONSULTE O AUTOR DO PROJETO.
04 - REPRODUÇÃO SOMENTE COM AUTORIZAÇÃO POR ESCRITO DO AUTOR DO PROJETO. LEI Nº. 9.610 - LEI DO DIREITO AUTOREAL.
05 - AS IMAGENS CONTIDAS NESTE PROJETO ARQUITETÔNICO SÃO ILUSTRATIVAS PODENDO SOFRER PEQUENAS ALTERAÇÕES DURANTE A EXECUÇÃO.

CARIMBO DE APROVAÇÃO:

ASSOCIAÇÃO MATO-GROSSENSE DOS MUNICÍPIOS
COORDENAÇÃO DE PROJETOS
SITE: www.amm.org.br
E-MAIL: centraldeprojetosamm@gmail.com
ADM. NEURILAN FRAGA

TIPO DE OBRA:	AGROINDUSTRIA	MODALIDADE:	CONSTRUÇÃO
OBRA:	CONSTRUÇÃO ENTREPOSTO-DE-MEL		
PROPRIETÁRIO/ CNPJ:	PREFEITURA MUNICIPAL DE DIAMANTINO CNPJ: 03.648.540/0001-74		
ENDEREÇO:	RODOVIA BR 364 - KM 599, "ASSENTAMENTO CAETÉ" - LOTE 50, DIAMANTINO/MT - CEP: 78400-000		
AUTOR DO PROJETO: CREA/CAU:	 FRANCISCO J. DE FRANÇA JUNIOR ARQUITETO E URBANISTA Associação Mato-grossense dos Municípios A FORÇA VEM DOS MUNICÍPIOS		
RESPONSÁVEL TÉCNICO P/ OBRA:			

PROJETO BÁSICO ARQUITETÔNICO

ASSUNTO:
PLANTA DE LOCALIZAÇÃO, SITUAÇÃO, IMPLANTAÇÃO, PLANTA BAIXA, CORTES E QUADRO ESQUADRIAS

QUADRO PORTAS					
CÓD.	LARG.(m)	ALT.(m)	ÁREA (m²)	DESCRIÇÃO	QUANT.
P1	0.80	2.10	1.68 m²	PORTA MADEIRA SEMI OCA - 1 FOLHA - ABRIR - PINTURA ESMALTE	2
P4	0.90	2.10	1.89 m²	PORTA MADEIRA - 1 FOLHA - ABRIR - ADAPTADA PNE - PINTURA ESMALTE	2
P5	0.80	2.10	1.68 m²	PORTA AÇO - 1 FOLHA - ABRIR VENEZIANA - PINTURA ESMALTE	3
P7	2.00	2.10	4.20 m²	PORTA VIDRO TEMPERADO - 2 FOLHAS - CORRER - TRILHOS EM ALUMINIO	1
P11	1.50	1.80	2.70 m²	PORTÃO METALON REFORÇADO - 2 FOLHAS - ABRIR - PINTURA ESMALTE	1
P12	3.00	1.80	5.40 m²	PORTÃO METALON REFORÇADO - 2 FOLHAS - ABRIR - PINTURA ESMALTE	2
P24	0.70	2.10	1.47 m²	PORTA DE ALUMINIO - 1 FOLHA - CORRER - PINTURA ESMALTE	2

QUADRO JANELAS						
CÓD.	LARG.(m)	ALT.(m)	PEITORIL(m)	ÁREA(m²)	DESCRIÇÃO	QUANT.
J2	0.70	0.40	1.85	0.28 m²	JANELA ALUMINIO E VIDRO - 1 FOLHA - MAXIN AR - COR NATURAL	1
J5	2.50	1.00	1.25	2.50 m²	JANELA VIDRO TEMPERADO - 4 FOLHAS - CORRER	1
J10	0.60	1.50	0.75	0.90 m²	JANELA ALUMINIO E VIDRO - 1 FOLHA - MAXIN AR - COR NATURAL	3
J11	1.50	1.00	<varia>	1.50 m²	JANELA VIDRO TEMPERADO - 4 FOLHAS - CORRER	2
J12	0.70	0.50	1.80	0.35 m²	JANELA E ALUMINIO E VIDRO - 1 FOLHA - MAXIN AR - C/ TELA MILIMÉTRICA	4
J13	1.50	0.50	1.80	0.75 m²	JANELA ALUMINIO E VIDRO - 4 FOLHAS - MAXIN AR - C/ TELA MILIMÉTRICA	1

Coordenadas Geográficas:	14°24'54.20"S 56°12'47.64"O	QUADRO DE ÁREAS	
DATA DE ENTREGA:	20/06/2023 09:47:09	ÍNDICES URBANÍSTICOS	
REVISÃO:	00	ÁREA TOTAL DO TERRENO:	10.000,00m²
ESCALA:	Como indicado	ÁREA TOTAL CONSTRUÍDA:	199,02m²
RRT:	XXXXXXXX	ÁREA TOTAL DE COBERTURA:	268,72m²
		ÁREA TOTAL IMPERMEÁVEL:	593,00m²
		ÁREA TOTAL PERMEÁVEL:	9.407,00m²

ARQ

01 / 05