


TABELA DE ESQUADRIAS


JANELA							
COD	TIPO	LARGURA	ALTURA	PEITORIL	MATERIAL	QTD	ÁREA (m²)
J1	Janela basculante c/ tela milimétrica	180	60	150	Alumínio e Vidro	7	1,08
J2	Janela basculante c/ tela milimétrica	80	60	150	Alumínio e Vidro	1	0,48
J3	Janela basculante c/ tela milimétrica	100	60	190	Alumínio e Vidro	1	0,60
OCULO							
COD	TIPO	LARGURA	ALTURA	PEITORIL	MATERIAL	QTD	ÁREA (m²)
OC1	Oculo c/ portinhola	80	100	95	Aço zincado	2	0,48
OC2	Oculo c/ portinhola	100	100	110	Aço zincado	2	0,64
PORTA							
COD	TIPO	LARGURA	ALTURA	PEITORIL	MATERIAL	QTD	ÁREA (m²)
P1	Porta de abrir	90	210	-	Alumínio	2	1,89
P2	Porta de abrir	80	210	-	Alumínio	3	1,68
P3	Porta de correr externa	150	250	-	Alumínio	1	3,75
P4	Porta de correr externa	80	210	-	Alumínio	1	1,68

QUADRO GERAL ACABAMENTOS


TIPO	PISO	PARADE	TETO
COMPARTIMENTO	MATERIAL	ISOPANEL CERÂMICA	ISOPANEL SEM FORRO
Área coberta recepção	GRANILITE	CIMENTO	ISOPANEL CERÂMICA H:2,00m
Higienização de baldes	ISOPANEL CERÂMICA	ISOPANEL CERÂMICA H:2,00m	ISOPANEL CERÂMICA H:2,00m
Recepção de Materiais campo/ Melgueira	ISOPANEL CERÂMICA	ISOPANEL CERÂMICA H:2,00m	ISOPANEL CERÂMICA H:2,00m
Entrada Sanitária	ISOPANEL CERÂMICA	ISOPANEL CERÂMICA H:2,00m	ISOPANEL CERÂMICA H:2,00m
Centrifugação e Desperpulação	ISOPANEL CERÂMICA	ISOPANEL CERÂMICA H:2,00m	ISOPANEL CERÂMICA H:2,00m
Manipulação e Embalagem	ISOPANEL CERÂMICA	ISOPANEL CERÂMICA H:2,00m	ISOPANEL CERÂMICA H:2,00m
Dep. embalagem primária	ISOPANEL CERÂMICA	ISOPANEL CERÂMICA H:2,00m	ISOPANEL CERÂMICA H:2,00m
Estocagem de mel	ISOPANEL CERÂMICA	ISOPANEL CERÂMICA H:2,00m	ISOPANEL CERÂMICA H:2,00m
Expedição	ISOPANEL CERÂMICA	ISOPANEL CERÂMICA H:2,00m	ISOPANEL CERÂMICA H:2,00m

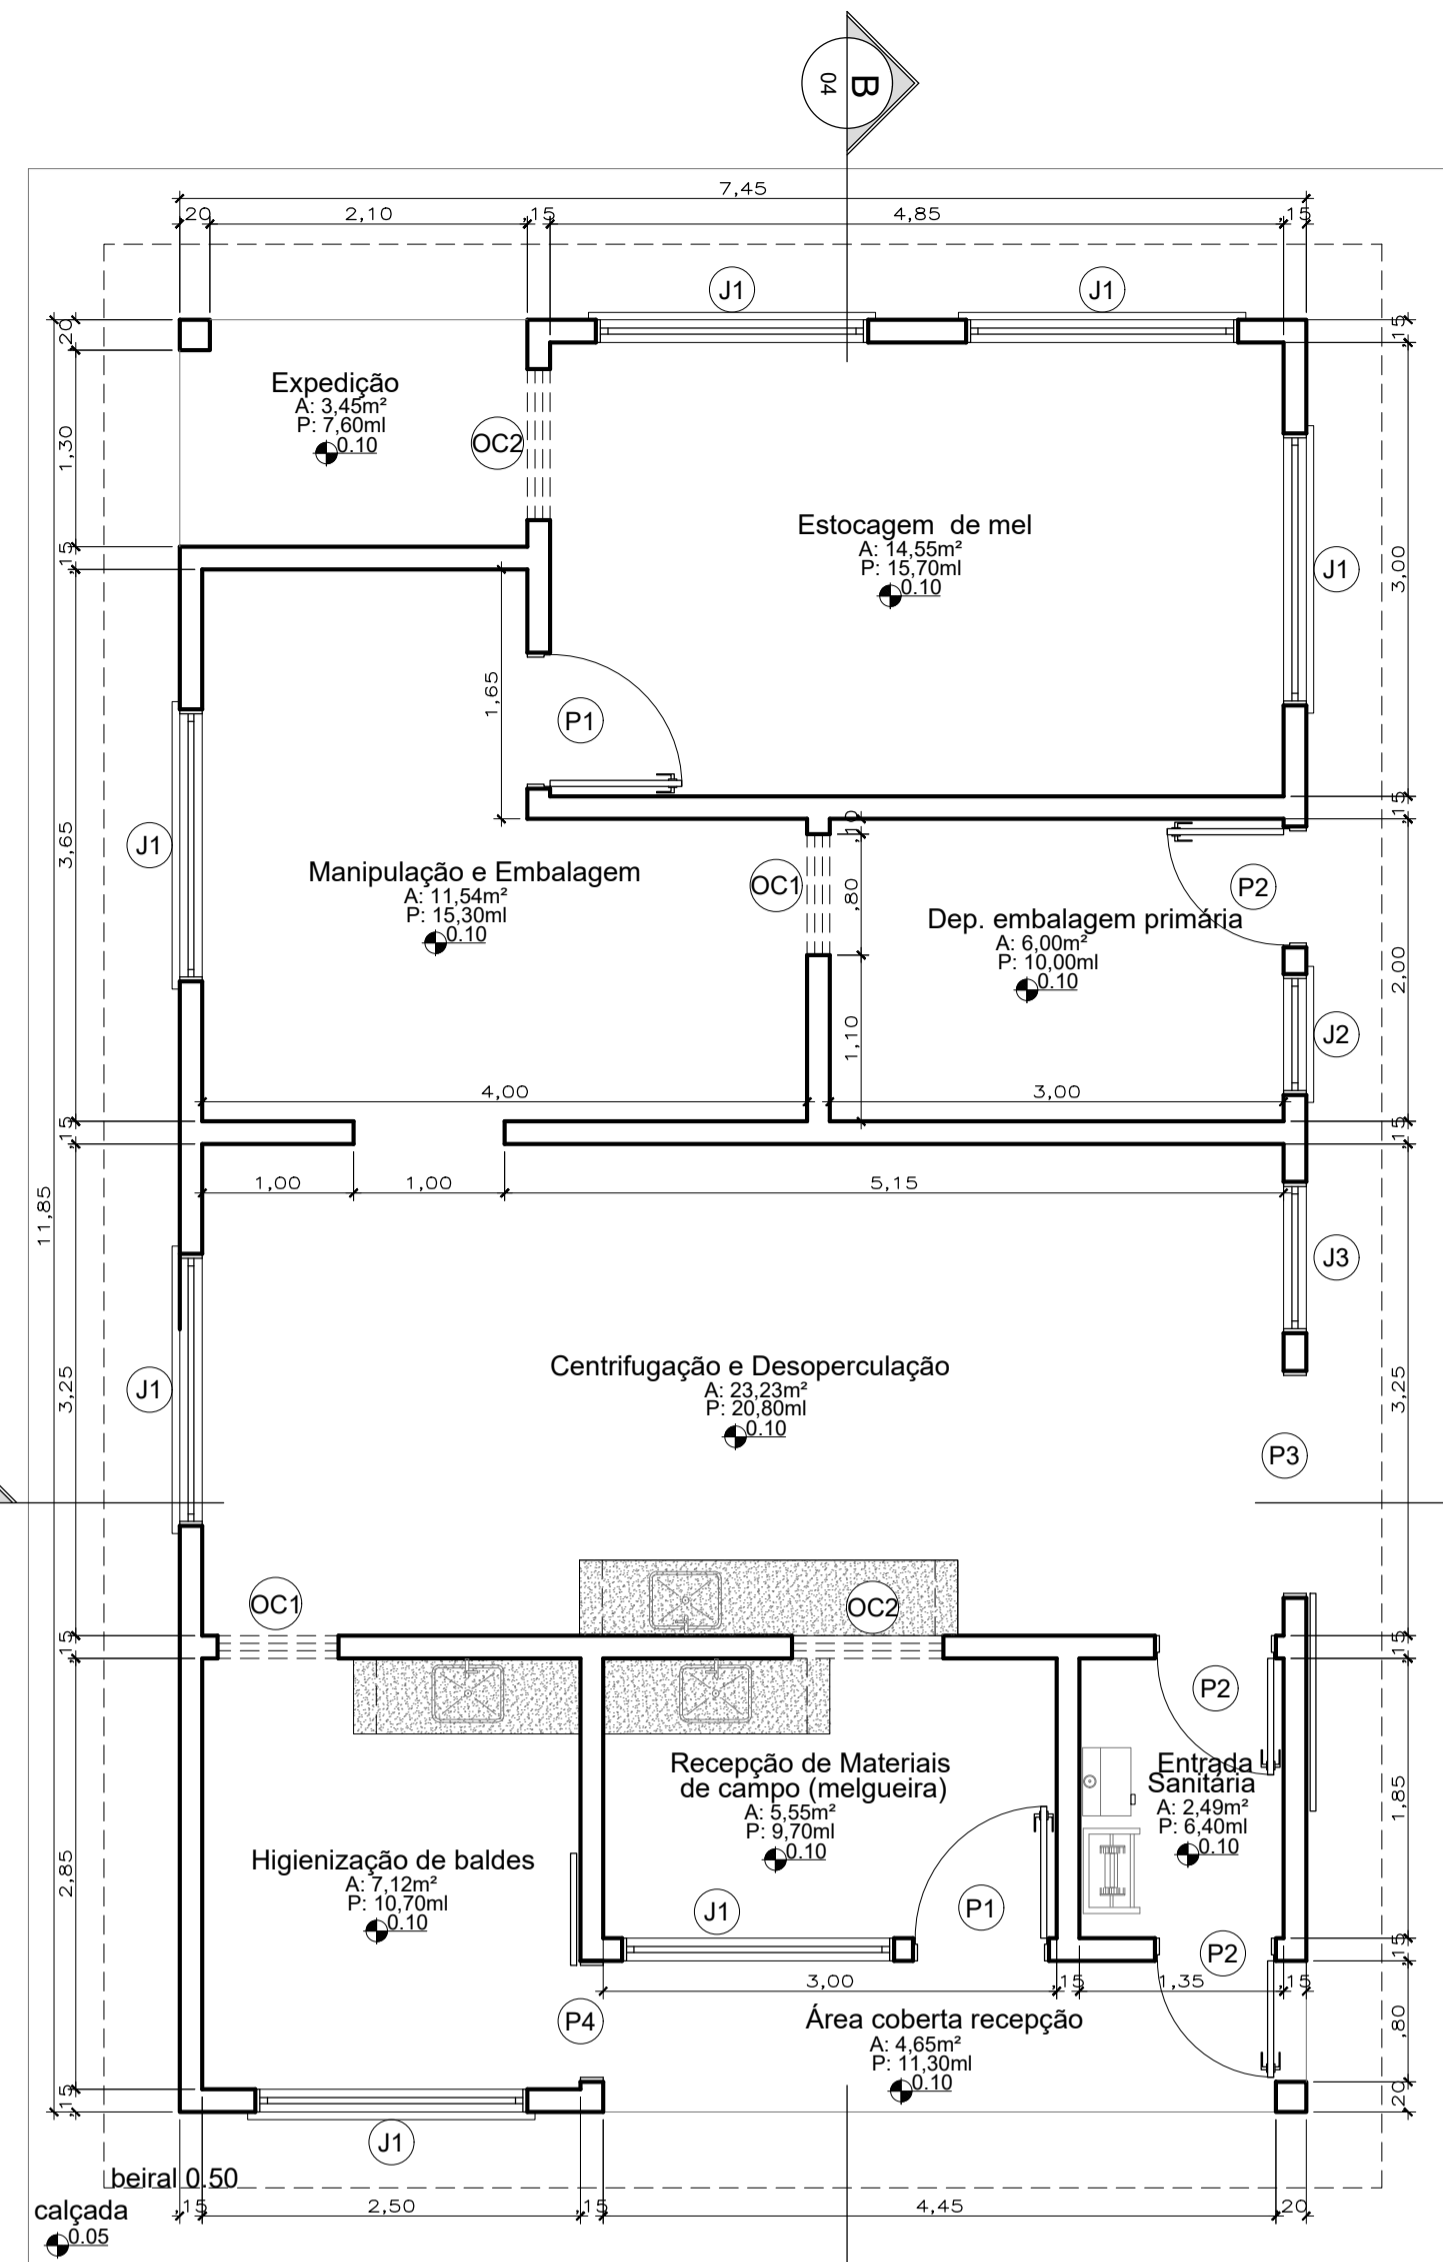


01 Planta Baixa Esc: 1/50

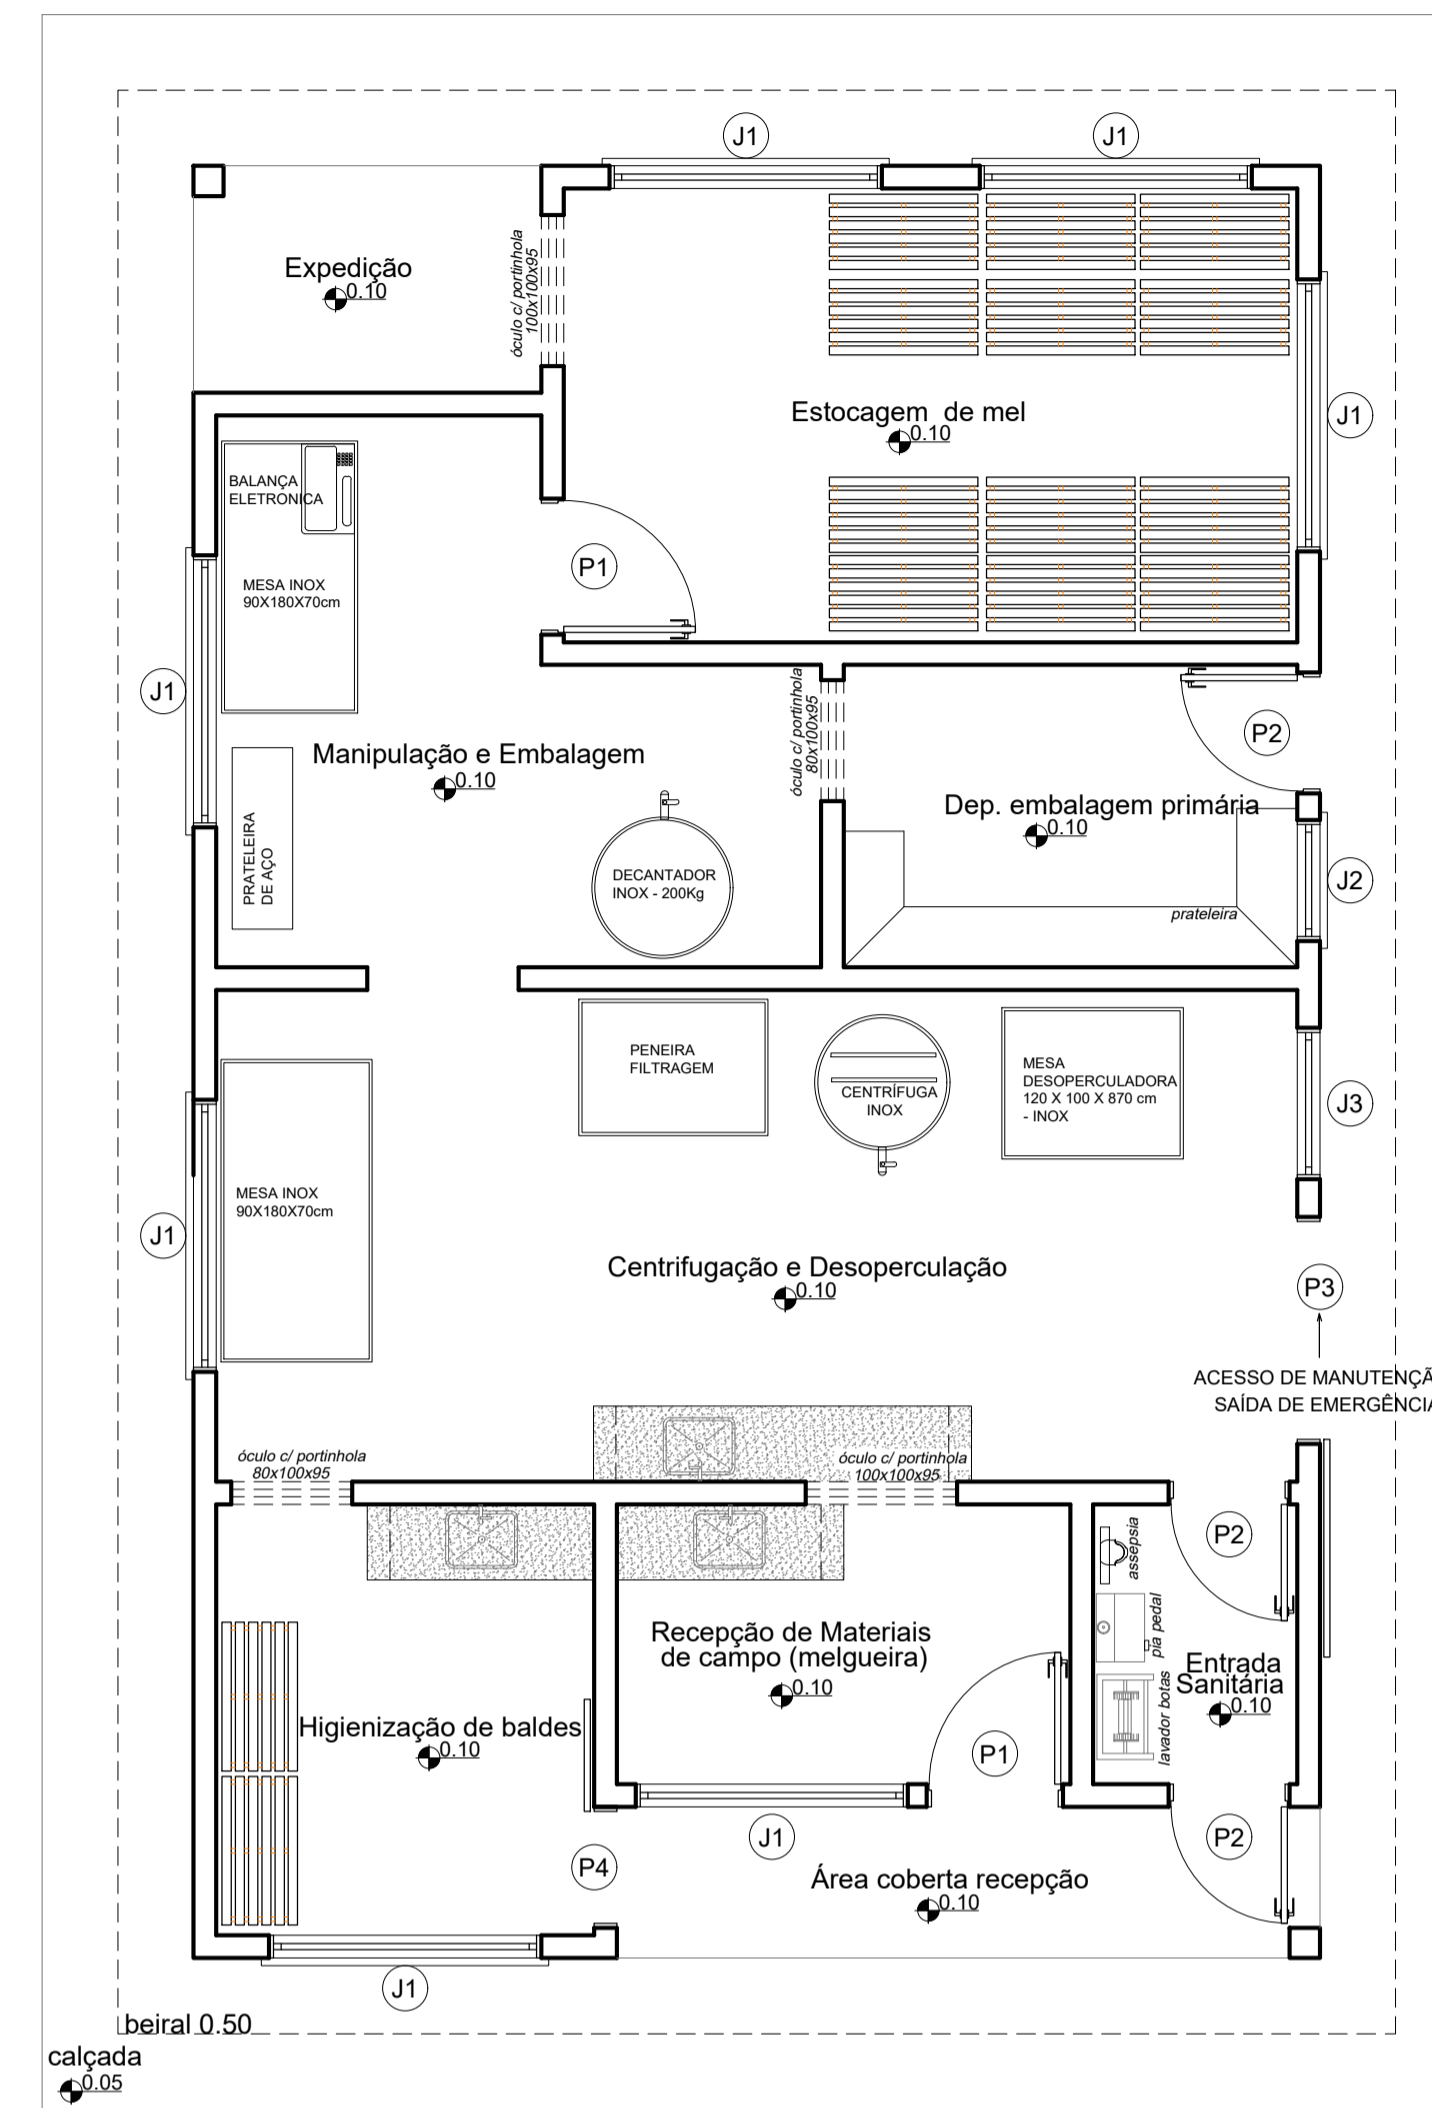

02 Planta Layout Esc: 1/50

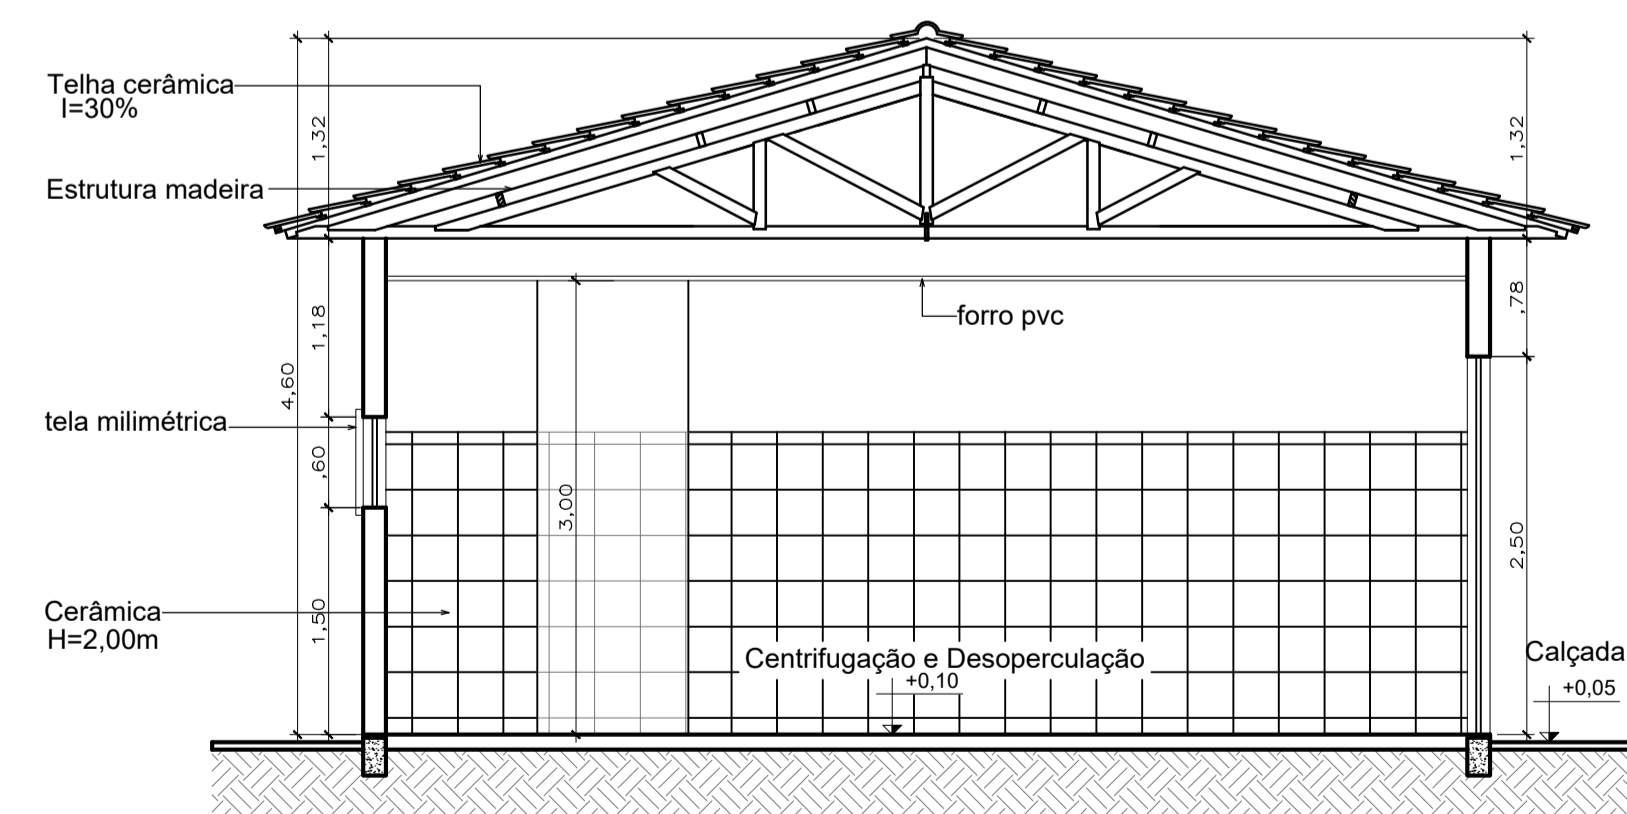

03 Corte AA Esc: 1/50

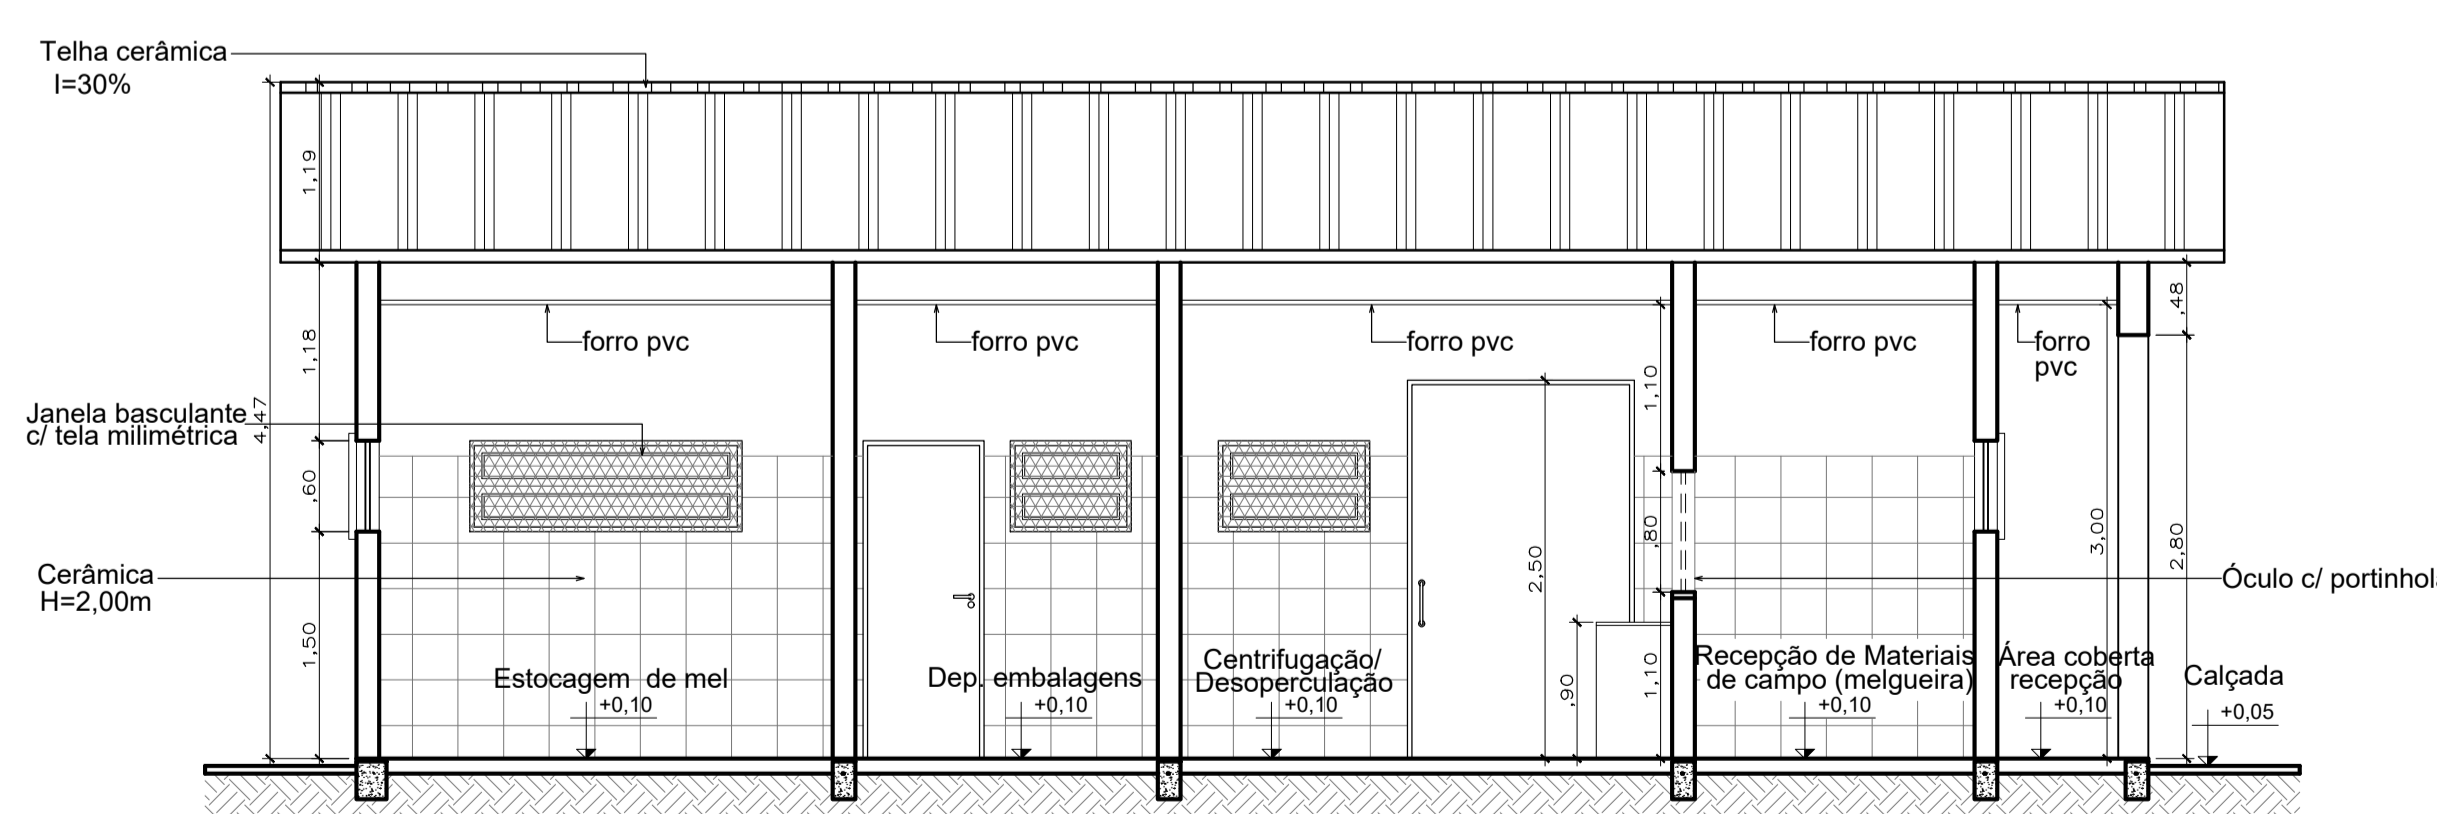

04 Corte BB Esc: 1/50

OBS:
 01 - MEDIDAS DADAS EM METROS (m).
 02 - AS COTAS PREVALEM SOBRE A ESCALA DO DESENHO.
 03 - EM CASOS DE DÚVIDAS, CONSULTE O AUTOR DO PROJETO.
 04 - REPRODUÇÃO SOMENTE COM AUTORIZAÇÃO POR ESCRITO DO AUTOR DO PROJETO. LEI Nº 9.610 - LEI DO DIREITO AUTORAL.
 05 - AS IMAGENS CONTIDAS NESTE PROJETO ARQUITETÔNICO SÃO ILUSTRATIVAS PODENDO SOFRER PEQUENAS ALTERAÇÕES DURANTE A EXECUÇÃO.

CARIMBO DO CAU / CREA:
 CARIMBO DA PREFEITURA:

ASSOCIAÇÃO MATO-GROSSENSE DOS MUNICÍPIOS
 COORDENAÇÃO DE PROJETOS
 SITE: www.amm.org.br
 E-MAIL: centraldeprojetosamm@gmail.com
ADM. NEURILAN FRAGA

TIPO DE OBRA: AGROINDUSTRIA MODALIDADE: CONSTRUÇÃO

OBRA: CONSTRUÇÃO ENTREPÓSITO-DE-MEL

PROPRIETÁRIO/ CNPJ: PREFEITURA MUNICIPAL DE DIAMANTINO CNPJ:03.648.540/0001-74

ENDEREÇO: RODovia BR 364 - KM 599, "ASSENTAMENTO CAETÉ" - LOTE 50, DIAMANTINO/MT - CEP: 78400-000

AUTOR DO PROJETO: CREA/CAU FRANCISCO J. DE FRANÇA JUNIOR ARQUITETO E URBANISTA CAL. A Nº 965-7

RESPONSÁVEL TÉCNICO P/ OBRA: ASSOCIAÇÃO MATO-GROSSENSE DOS MUNICÍPIOS A FORÇA VEM DOS MUNICÍPIOS

PROJETO DE ARQUITETURA

ASSUNTO: PLANTA BAIXA, LAYOUT E CORTES.

DATA DE ENTREGA: COORDENADAS GEOGRÁFICAS: QUADRO DE ÁREAS

REVISÃO: 1º - XX/XX/XXXX ÍNDICES URBANÍSTICOS: ÁREA TERRENO: 10.000,00m²

ESCALA: INDICADA TAXA DE OCUPAÇÃO: XX% ÁREA CONSTRUÍDA FABRICA: 88,29 m²

ART: DESENHO: TAXA DE PERMEAB.: XX% ÁREA COBERTA FABRICA: 108,58 m²

ARQ 04 05