




② 01 Térreo  
1 : 50

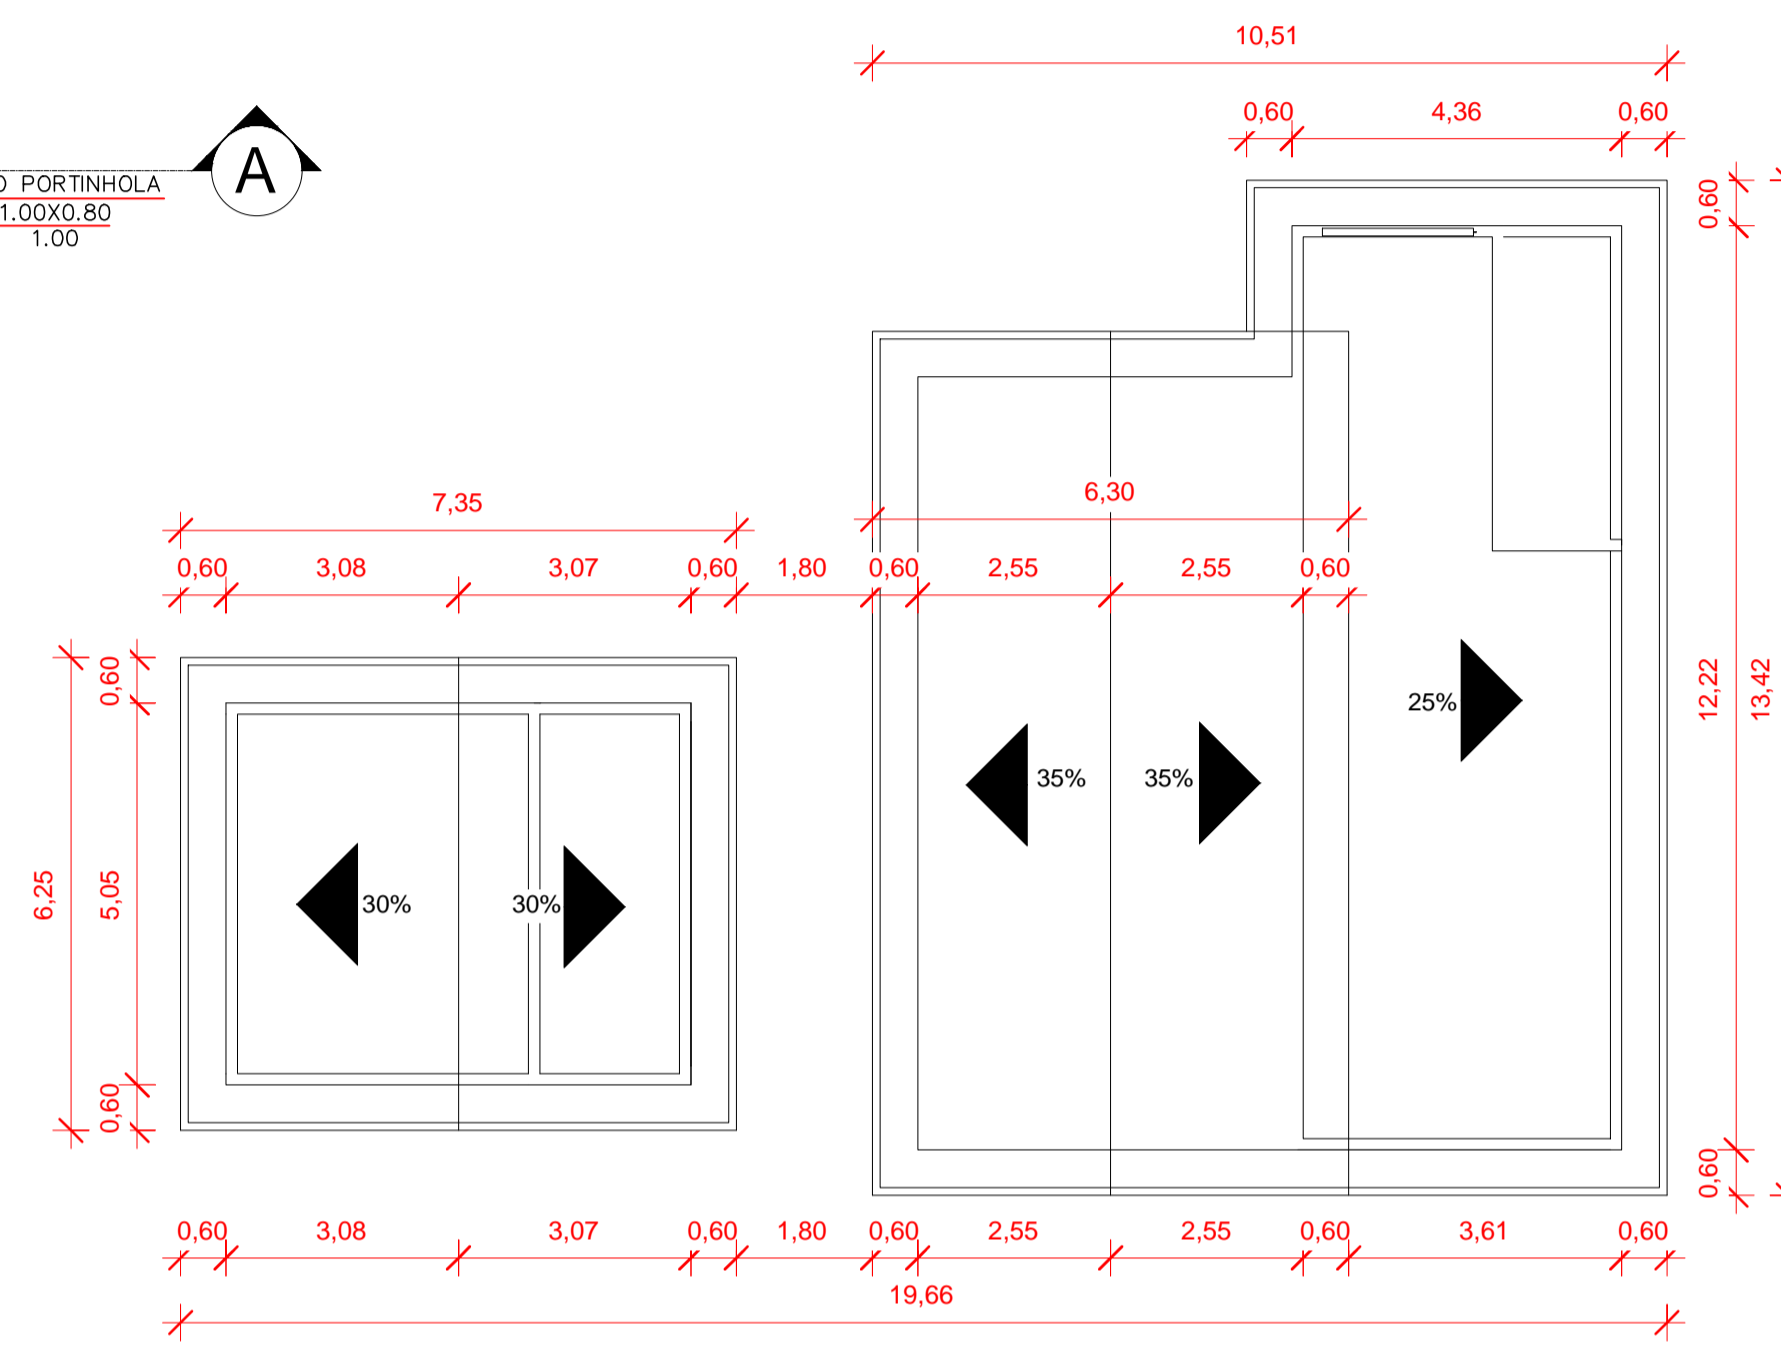


① 02 Cobertura  
1 : 100

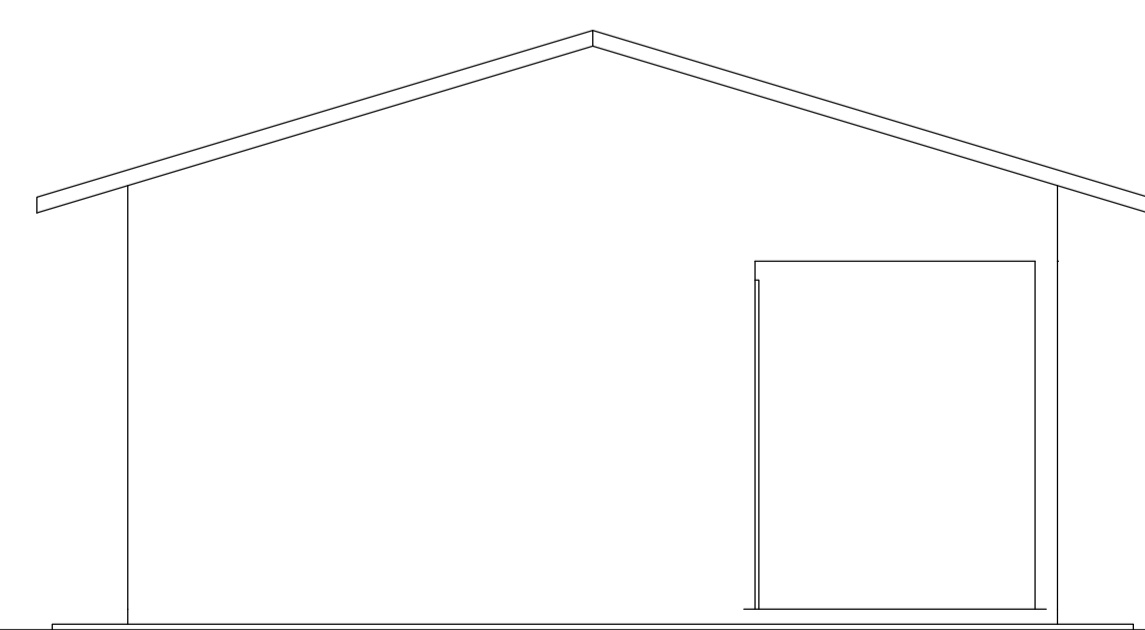


③ Fachada Frontal  
1 : 50

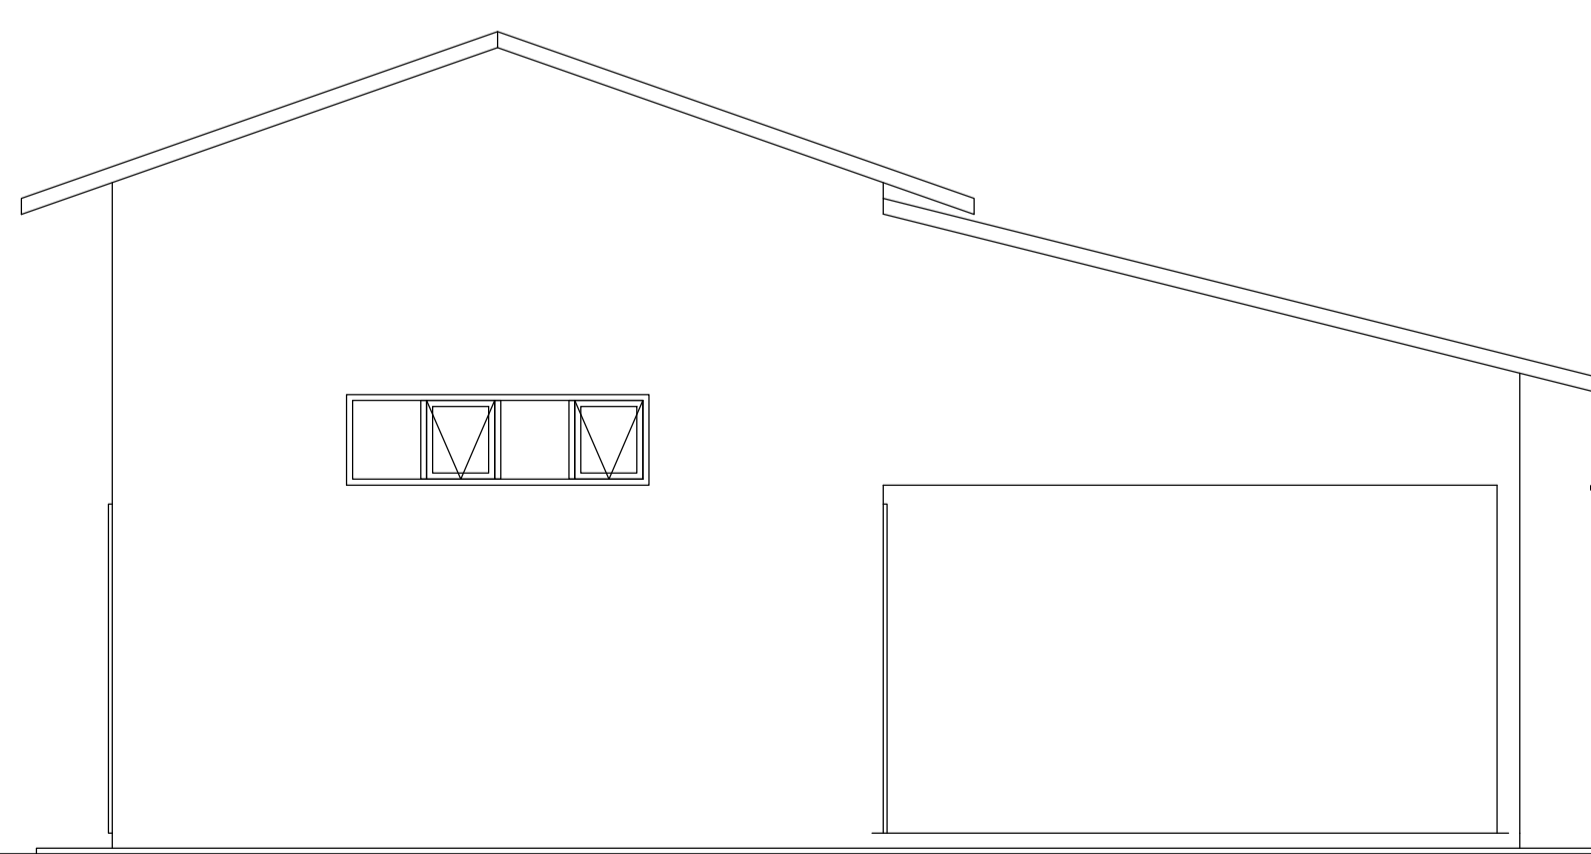

④ Fachada Lat. Direita  
1 : 50

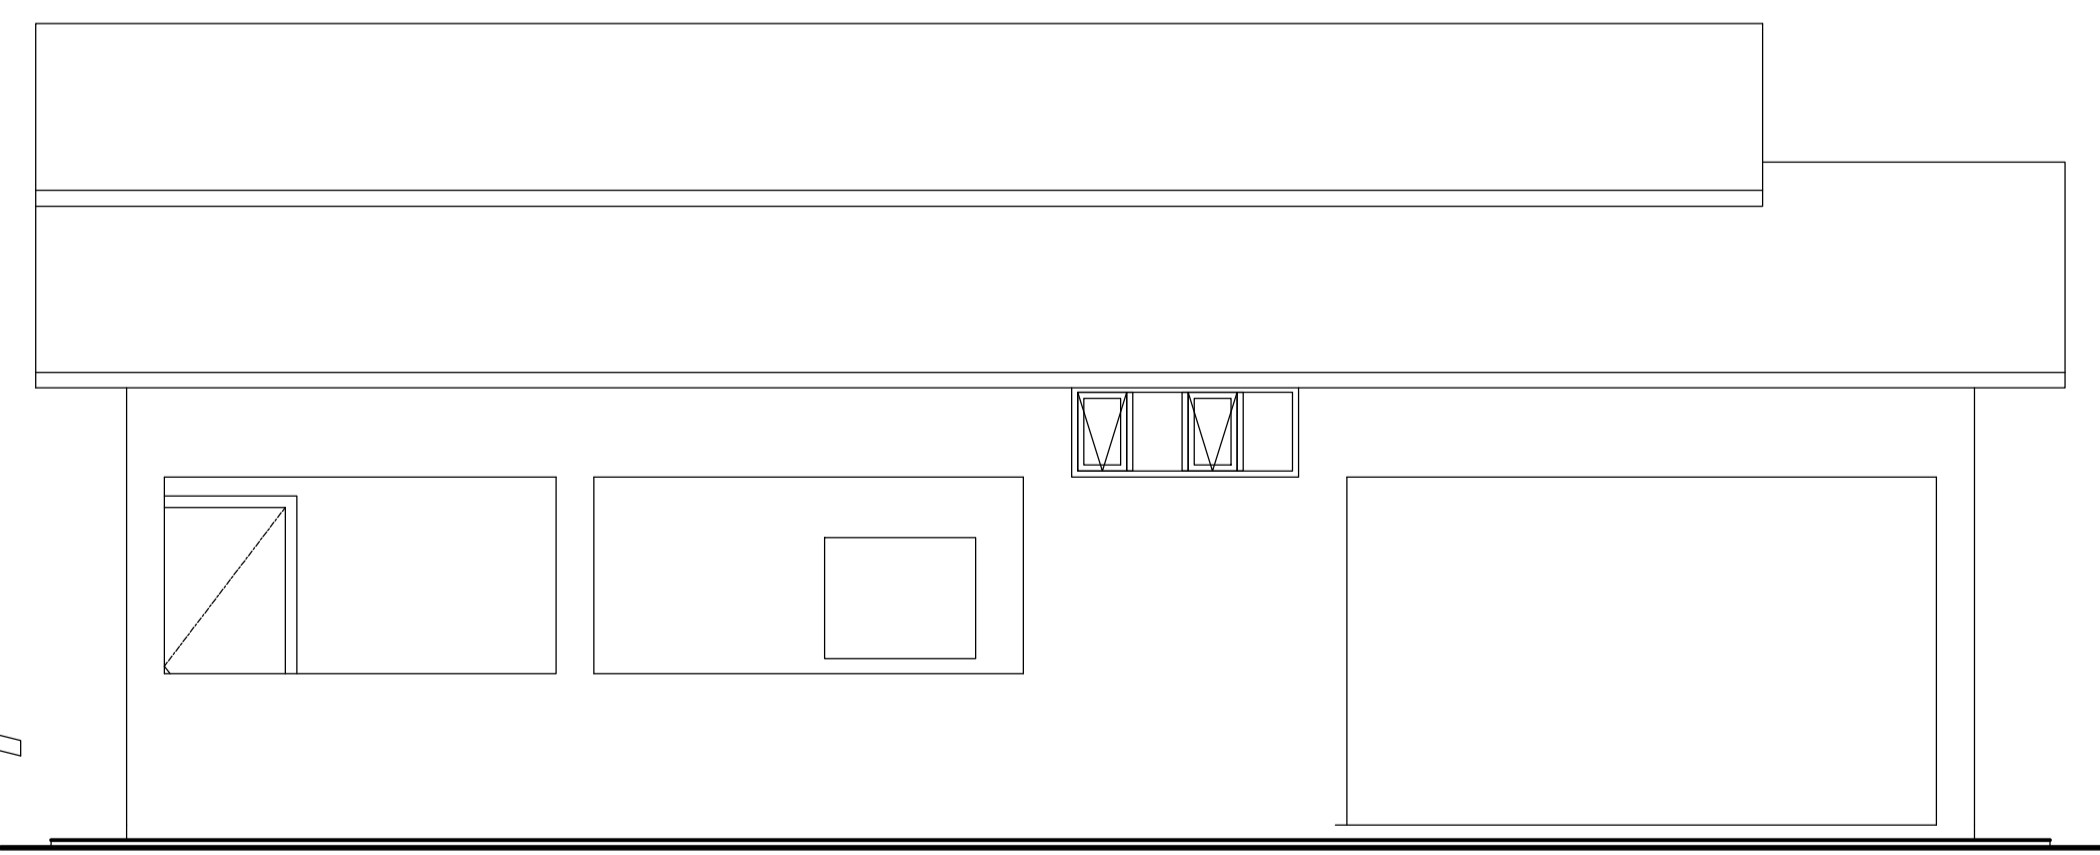

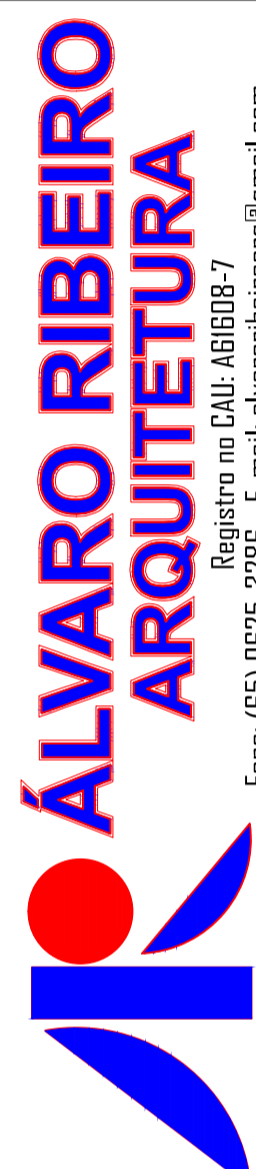PROPRIETÁRIO	CTA - CENTRO DE TECNOLOGIA ALTERNATIVA	AUTOR DO PROJETO	ÁLVARO RIBEIRO ARQUITETO E URBANISTA	FORMATO:	AI
ASSUNTO	AGROINDÚSTRIA - AMPLIAÇÃO	ESCALA	INDICADA	PRANCHAS:	01/02
			DATA	MARÇO/2016	
			 Registro no CAU: AB1608-7 Fone: (65) 9825-9266 - E-mail: alvaroribeiroarq@gmail.com		